


# Fosse de plantation

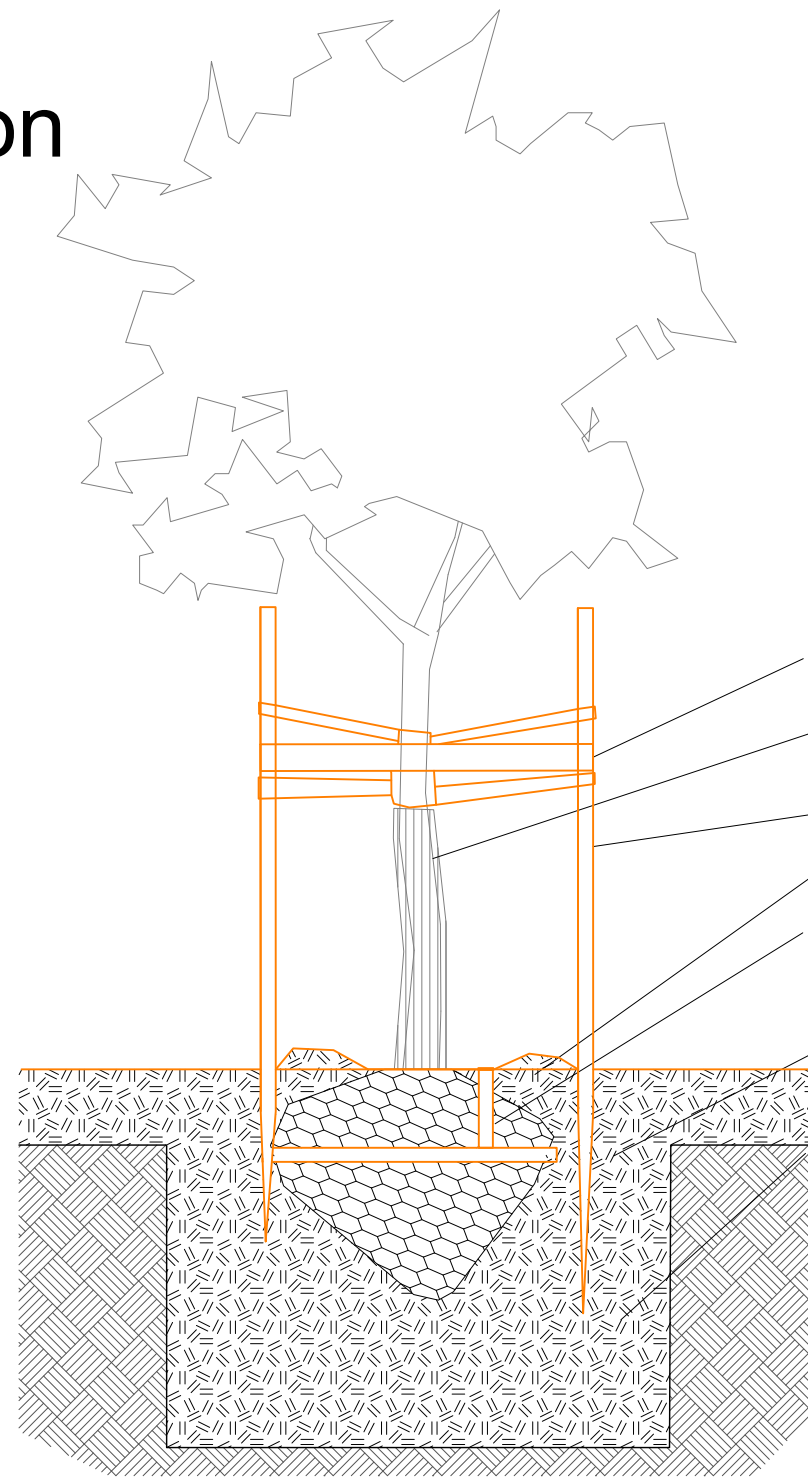

- Planche de fixation des tuteurs
- Ceinture de tuteurage biodégradable  
Bande de jute à clouer et corde 100% fibres de coco
- Tuteur quadripodes pour les arbres tiges
- Cuvette pour arrosage en mulch (copeaux de bois / BRF)
- Drain annelé et perforés diam. 80mm, avec cheminée de dérivation fermée par bouchon de PVC
- Fosse de plantation 2\*2\*1.2m pour les arbres dans les espaces verts  
Terre végétale amendée en compost et mycorhizes
- Fosse de plantation 2\*2\*1.5m pour les arbres dans les terres pierre ( prairie renforcée)
- Lit drainant : grave 20/40en béton recyclé  
en fond de fosse

REQUALIFICATION DES ESPACES PUBLICS DE TRESMEUR-PORT A TREBEURDEN

**P | R O**  
PHASE

**U | R B**  
ÉMETTEUR

**0 | 1**  
N° PLAN

**0 | 0 | 0**  
SECTEUR

DATE : Septembre 2023

ECHELLE : 1/30

MAÎTRE D'OUVRAGE :

MAÎTRE D'ŒUVRE :

Carnet de détails - Fosse de plantation

CODE PROJET : TRB\_POR\_315

COMMUNE DE TREBEURDEN (22)  
7 rue des Plages,  
22560 TREBEURDEN  
Tel : 02 96 15 44 00

Mandataire :  
**urbicus**  
Jean-Marc GAULIER architecte et paysagiste  
3 rue Edme Frémy - 78 000 Versailles  
Tél. : 01 39 53 14 35 - Fax : 01 39 49 46 23  
Email : axp@urbicus.fr - www.urbicus.fr

Co-traitants :  
SAFEGE/SUEZ  
36 quai de la douane  
29200 BREST

Indice

Date

Objet de l'indice

Auteur

A

15/09/23

Modif 1

B.Z.

# Calepinage Stationnement PMR

Place PMR, joint gazon 1.5cm  
Parking



Pavé béton 20\*20\*8cm  
Teint Beige brut




Pavé béton 20\*20\*8cm  
Teint gris brut

Pavé béton 20\*20\*8  
Couleur beige brut  
Joint gazon 1.5cm

5.6

Pavé béton 20\*20\*8  
Couleur grise  
 finition brut

Bordure béton  
10\*20\*100

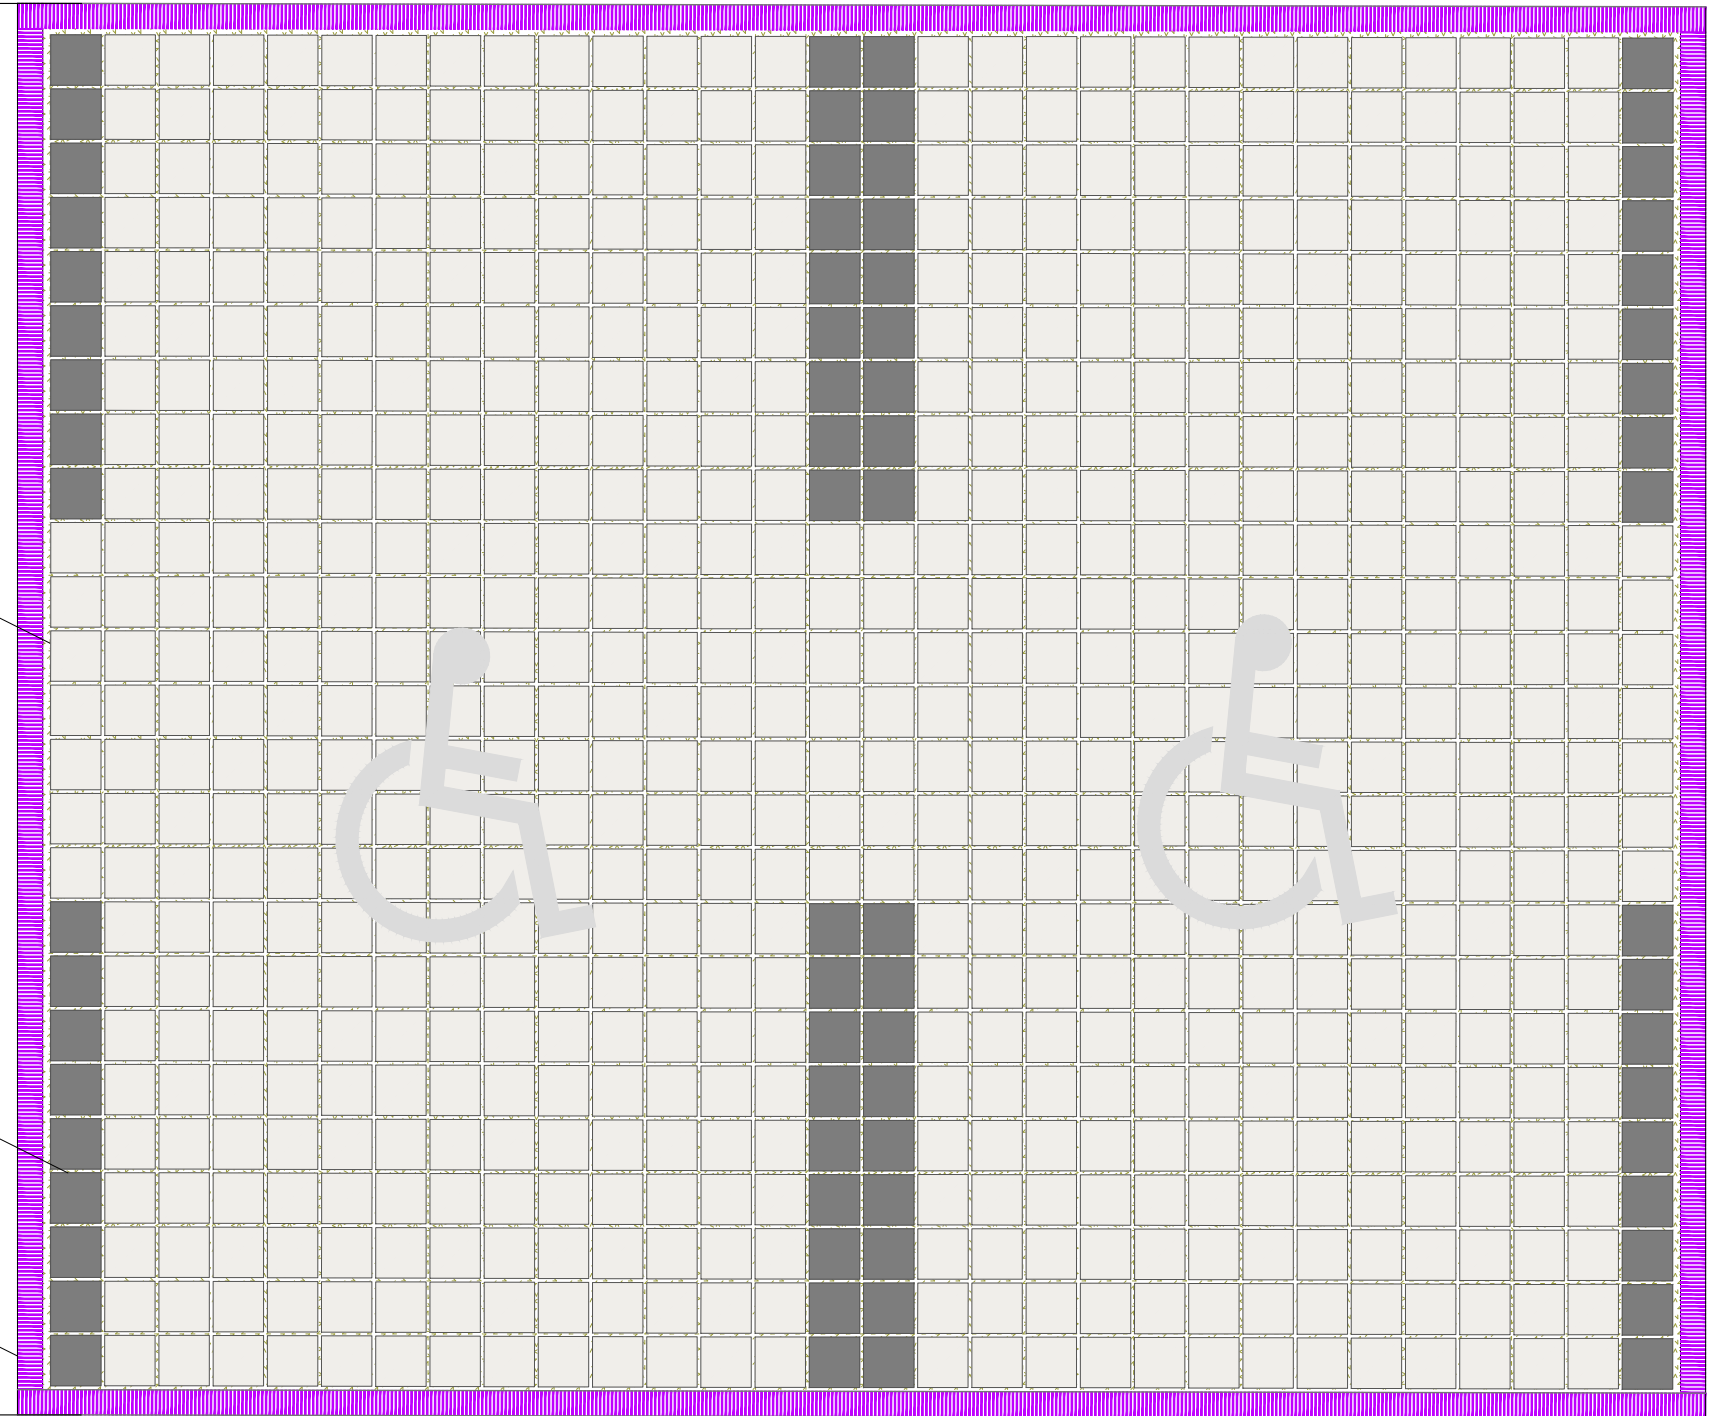

REQUALIFICATION DES ESPACES PUBLICS DE TRESMEUR-PORT A TREBEURDEN

**P | R | O**  
PHASE

**U | R | B**  
ÉMETTEUR

**0 | 2**  
N° PLAN

**0 | 0 | 0**  
SECTEUR

DATE : Septembre 2023

ECHELLE : 1/30

MAÎTRE D'OUVRAGE :

MAÎTRE D'ŒUVRE :

Carnet de détails - Calepinage stationnement PMR

CODE PROJET : TRB\_POR\_315

COMMUNE DE TREBEURDEN (22)  
7 rue des Plages,  
22560 TREBEURDEN  
Tel : 02 96 15 44 00

Mandataire :  
**urbicus**  
Jean-Marc GAULIER architecte et paysagiste  
3 rue Edme Frémy - 78 000 Versailles  
Tél. : 01 39 53 14 35 - Fax : 01 39 49 46 23  
Email : axp@urbicus.fr - www.urbicus.fr

Co-traitants :  
SAFEGE/SUEZ  
36 quai de la douane  
29200 BREST

Indice

Date

Objet de l'indice

Auteur


A

15/09/23


Modif 1

B.Z.

# Chasse-roue en bordures granit réemployées dans prairie renforcée

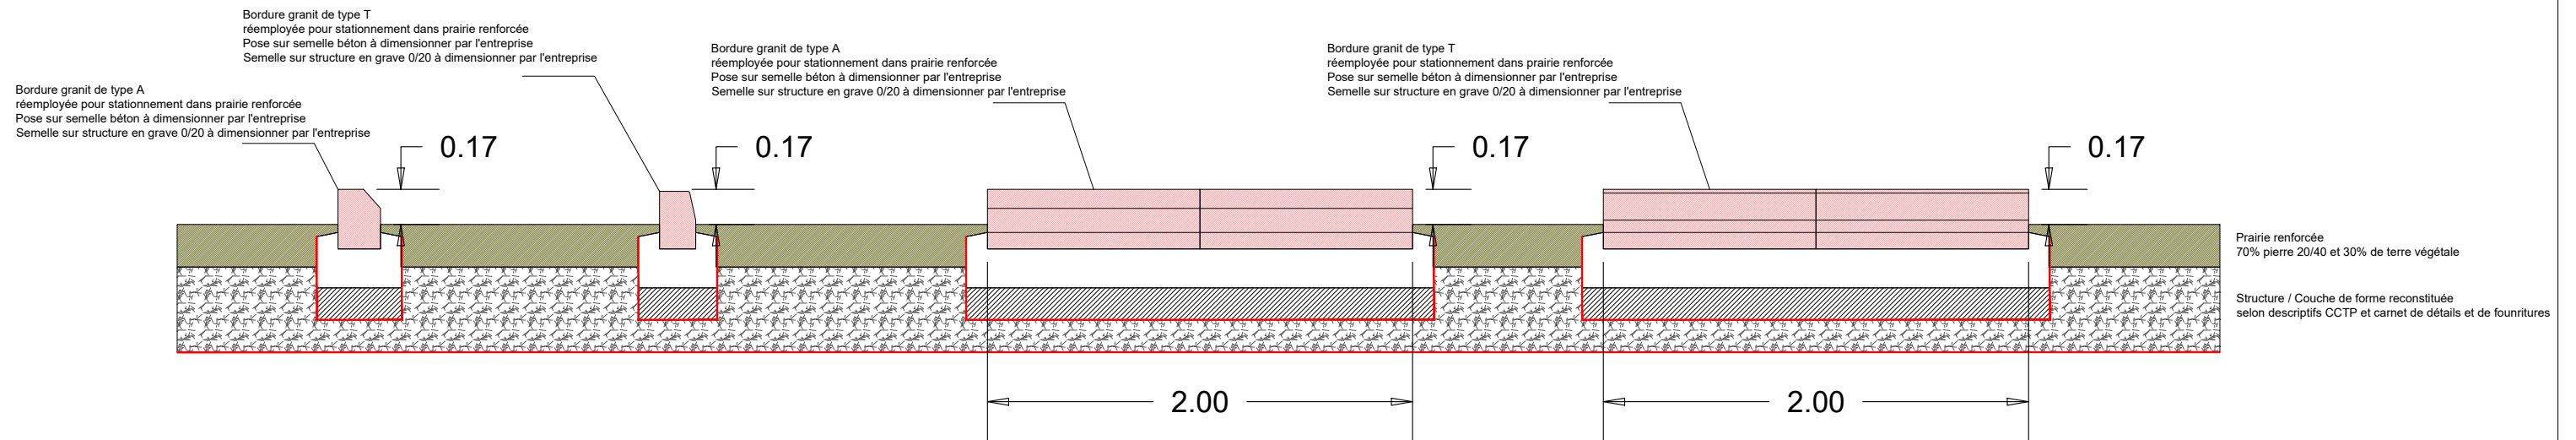

# Chasse-roue en bordures granit réemployées dans pavés joints gazon

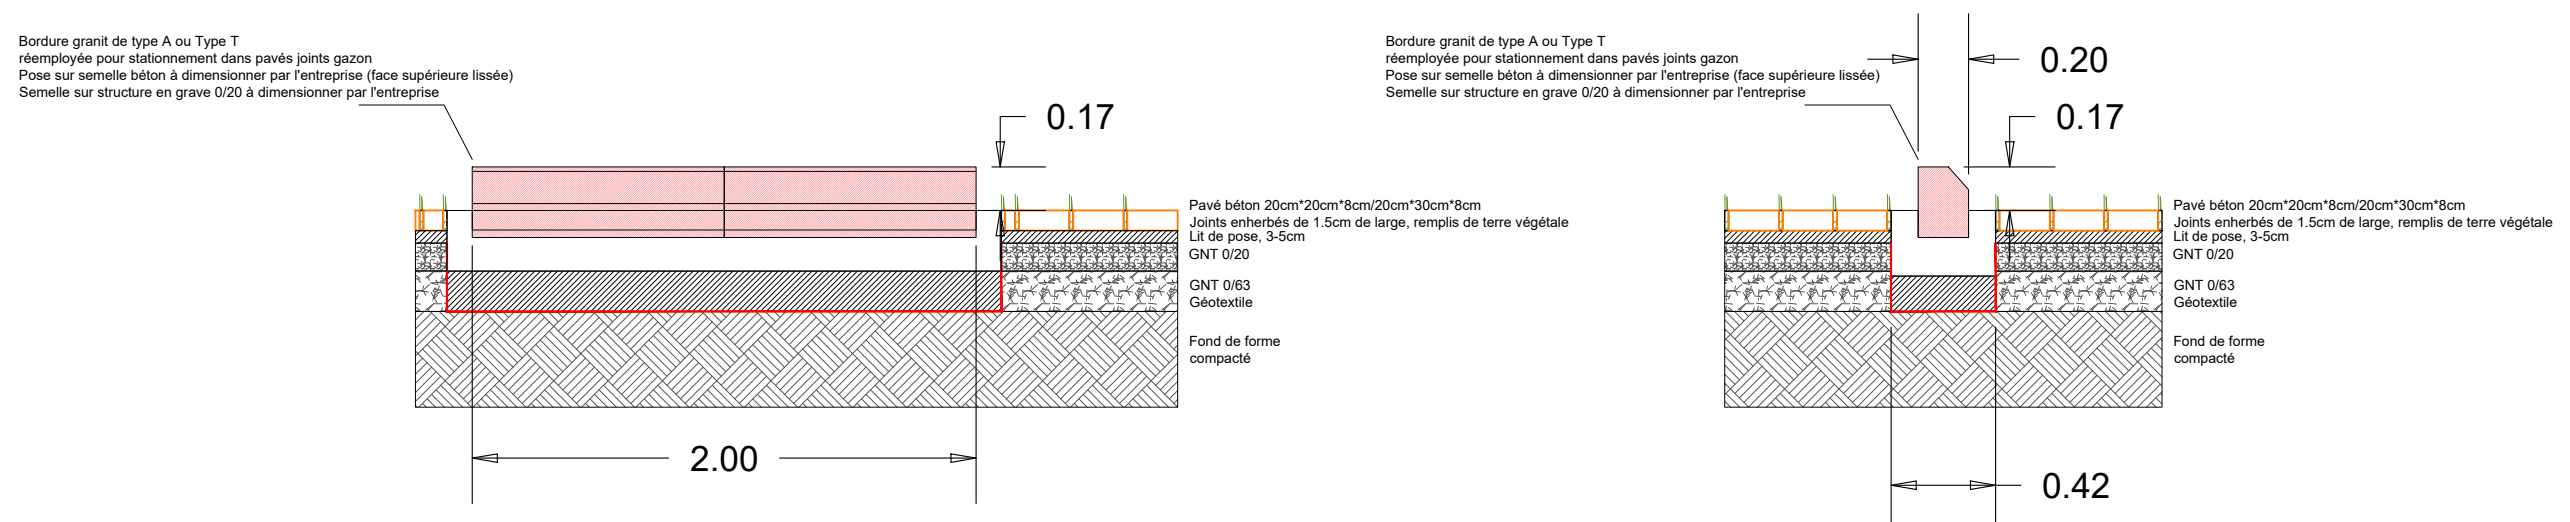

REQUALIFICATION DES ESPACES PUBLICS DE TRESMEUR-PORT A TREBEURDEN

PRO URB 03 000  
PHASE ÉMETTEUR N° PLAN SECTEUR

DATE : Septembre 2023

ECHELLE : 1/30

MAÎTRE D'OUVRAGE :

MAÎTRE D'ŒUVRE :

Carnet de détails - Fixation chasse-roue sur plot béton

CODE PROJET : TRB\_POR\_315

COMMUNE DE TREBEURDEN (22)  
7 rue des Plages  
22560 TREBEURDEN  
Tel : 02 96 15 44 00

Mandataire :  
**urbicus**  
Jean-Marc GAULIER architecte et paysagiste  
3 rue Edme Frémy - 78 000 Versailles  
Tél. : 01 39 53 14 35 - Fax : 01 39 49 46 23  
Email : axp@urbicus.fr - www.urbicus.fr

Co-traitants :  
SAFEGE/SUEZ  
36 quai de la douane  
29200 BREST

Indice

Date

Objet de l'indice

Auteur





A

15/09/23

Modif 1

B.Z.

# La principe des arbres de pluie

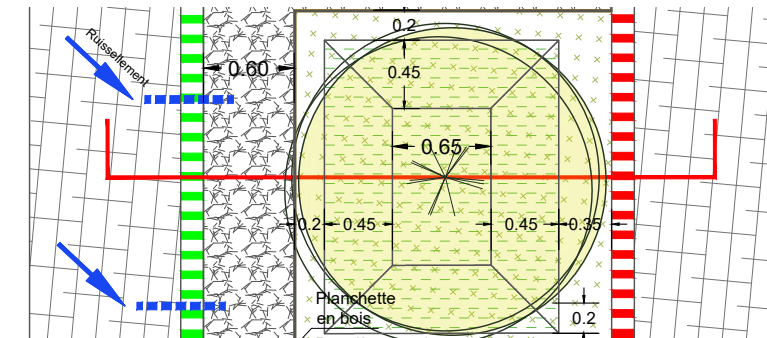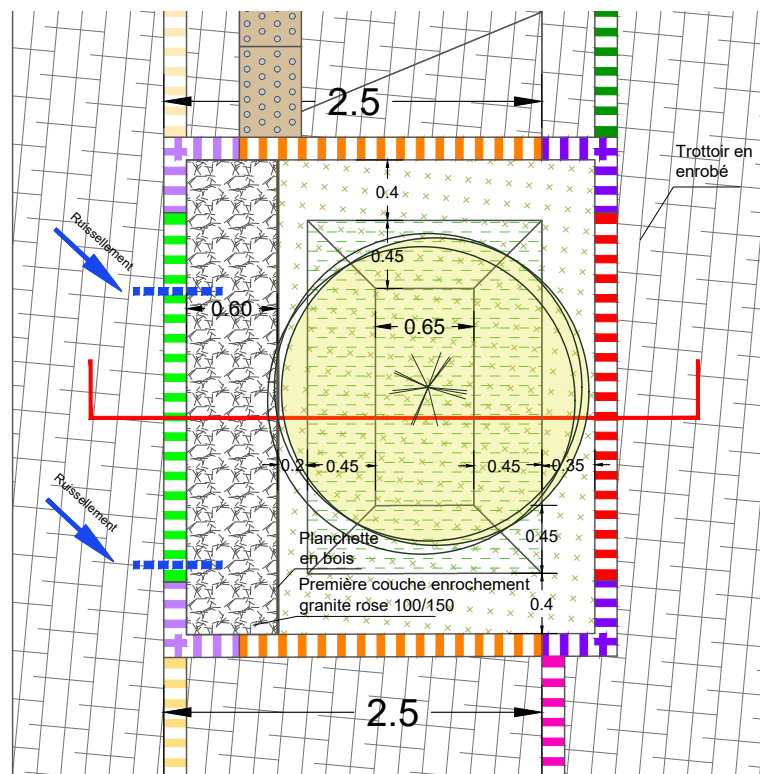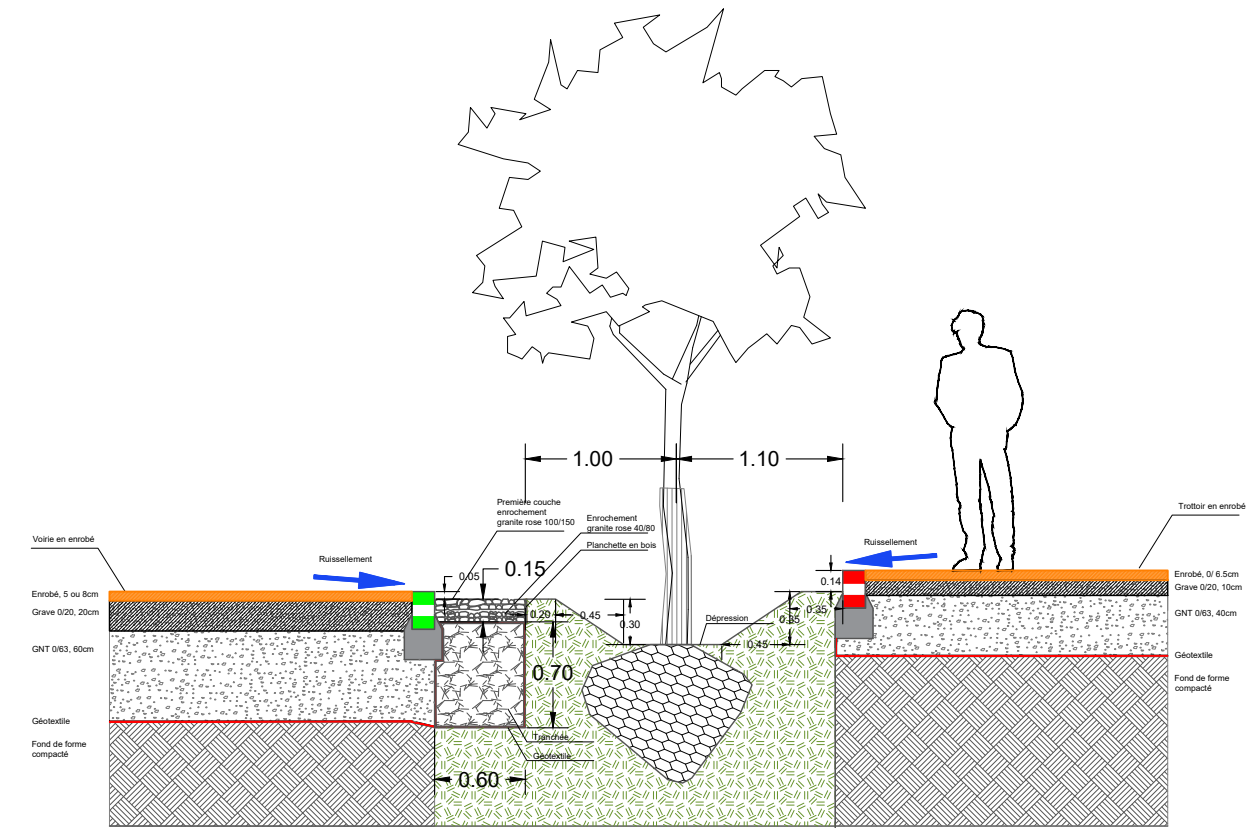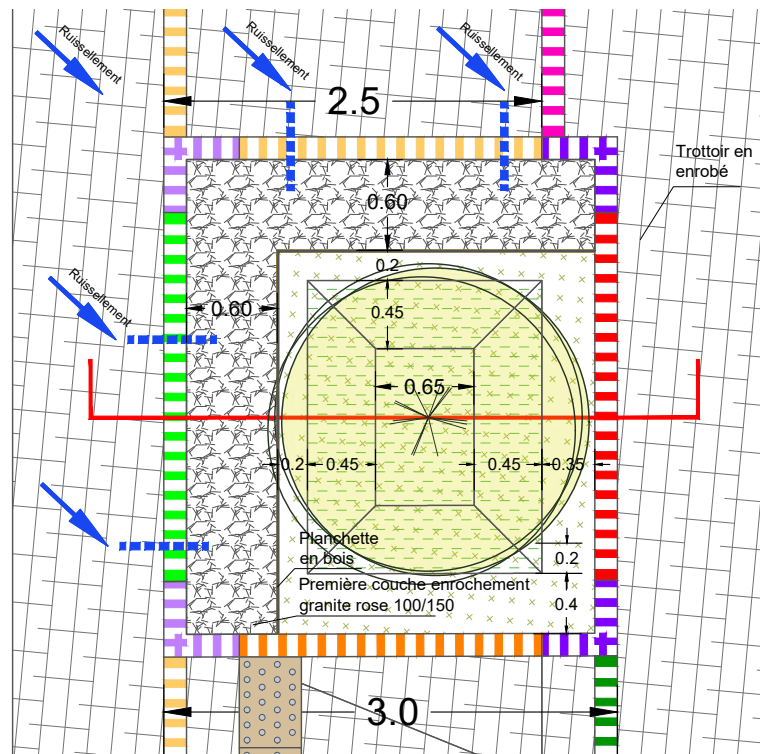

- Bordure béton angle 90° - longueur 50\*50cm 15 x 25 cm, vue 14cm
- Bordure béton angle 90° - longueur 50\*50cm 15 x 25 cm, vue 2cm
- Bordure béton droite 15\*25\*100cm, vue 14cm
- Bordure béton droite 15\*25\*100cm, vue arasée voirie, vue 5cm espace vert
- Bordure béton droite 15\*25\*100cm, vue 14cm
- Bordure béton droite 15\*25\*100cm, vue 12cm
- Bordure béton droite 15\*25\*100cm, vue 2cm
- Bordure béton droite 15\*25\*100cm, vue arasée

REQUALIFICATION DES ESPACES PUBLICS DE TRESMEUR-PORT A TREBEURDEN

**P** | **R** | **O** | **U** | **R** | **B** | **0** | **4** | **0** | **0** | **0**  
 PHASE ÉMETTEUR N° PLAN SECTEUR

DATE : Septembre 2023

ECHELLE : 1/50

MAÎTRE D'OUVRAGE :

MAÎTRE D'ŒUVRE :

Carnet de détails - Principe des arbres de pluie

CODE PROJET : TRB\_POR\_315

COMMUNE DE TREBEURDEN (22)  
 7 rue des Plages  
 22560 TREBEURDEN  
 Tel : 02 96 15 44 00

Mandataire :  
**urbicus**  
 Jean-Marc GAULIER architecte et paysagiste  
 3 rue Edme Frémy - 78 000 Versailles  
 Tél. : 01 39 53 14 35 - Fax : 01 39 49 46 23  
 Email : axp@urbicus.fr - www.urbicus.fr

Co-traitants :  
 SAFEGE/SUEZ  
 36 quai de la douane  
 29200 BREST

Indice

Date

Objet de l'indice

Auteur



A

15/09/23

Modif 1

B.Z.

# La principe de la sciage enrobé

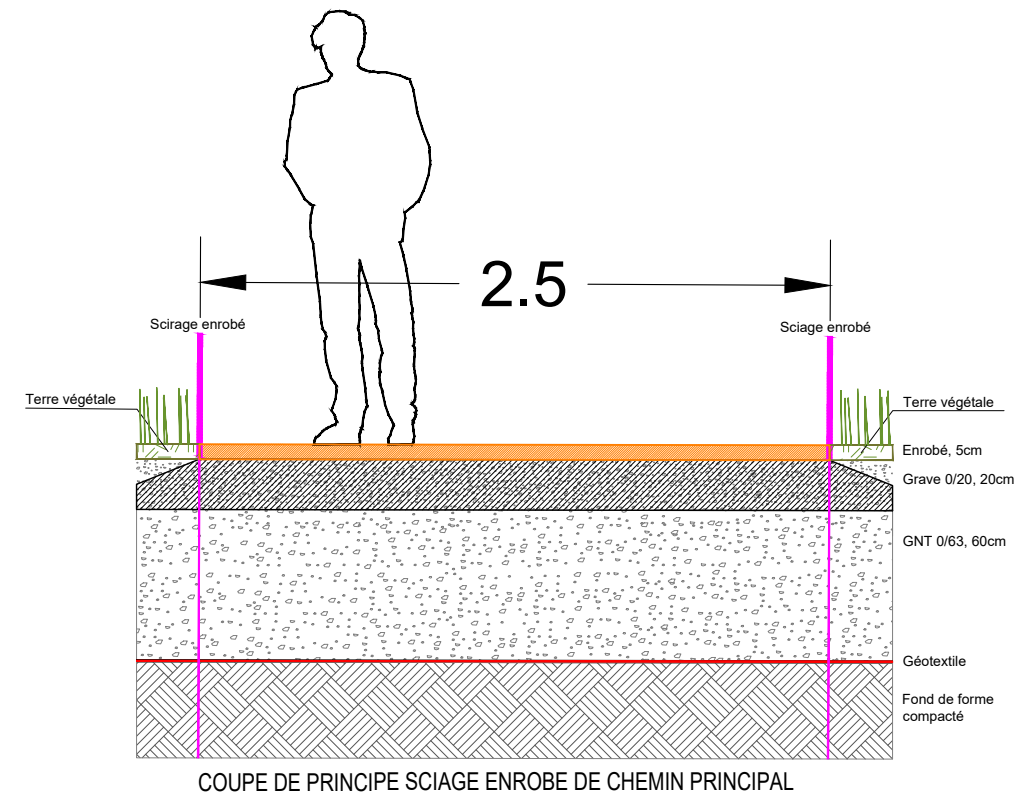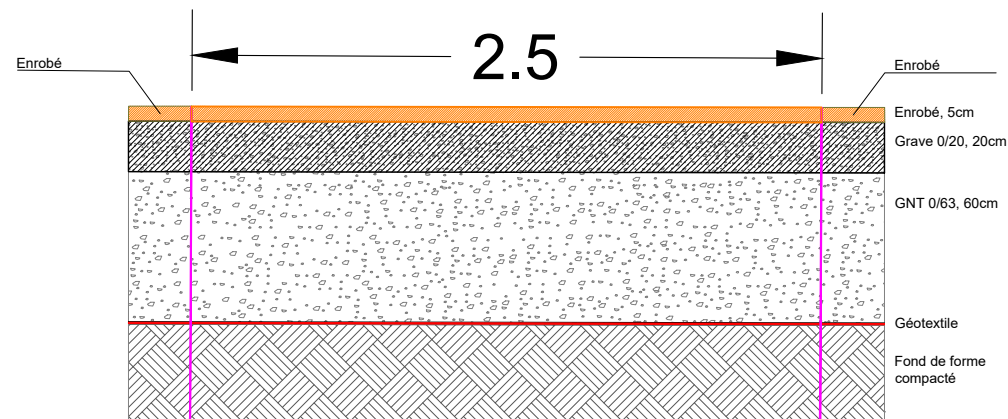

REQUALIFICATION DES ESPACES PUBLICS DE TRESMEUR-PORT A TREBEURDEN

**P | R O** PHASE  
**U | R B** ÉMETTEUR  
**0 | 5** N° PLAN  
**0 | 0 | 0** SECTEUR

DATE : Septembre 2023

ECHELLE : 1/30

MAÎTRE D'OUVRAGE :

MAÎTRE D'ŒUVRE :

Carnet de détails - principe sciage enrobé

CODE PROJET : TRB\_POR\_315

COMMUNE DE TREBEURDEN (22)  
 7 rue des Plages,  
 22560 TREBEURDEN  
 Tel : 02 96 15 44 00

Mandataire :  
**urbicus**  
 Jean-Marc GAULIER architecte et paysagiste  
 3 rue Edme Frémy - 78 000 Versailles  
 Tél. : 01 39 53 14 35 - Fax : 01 39 49 46 23  
 Email : axp@urbicus.fr - www.urbicus.fr

Co-traitants :  
 SAFEGE/SUEZ  
 36 quai de la douane  
 29200 BREST

Indice

Date

Objet de l'indice

Auteur


A

15/09/23

Modif 1

B.Z.

# Peinture au sol stationnement RAL de peinture selon le choix

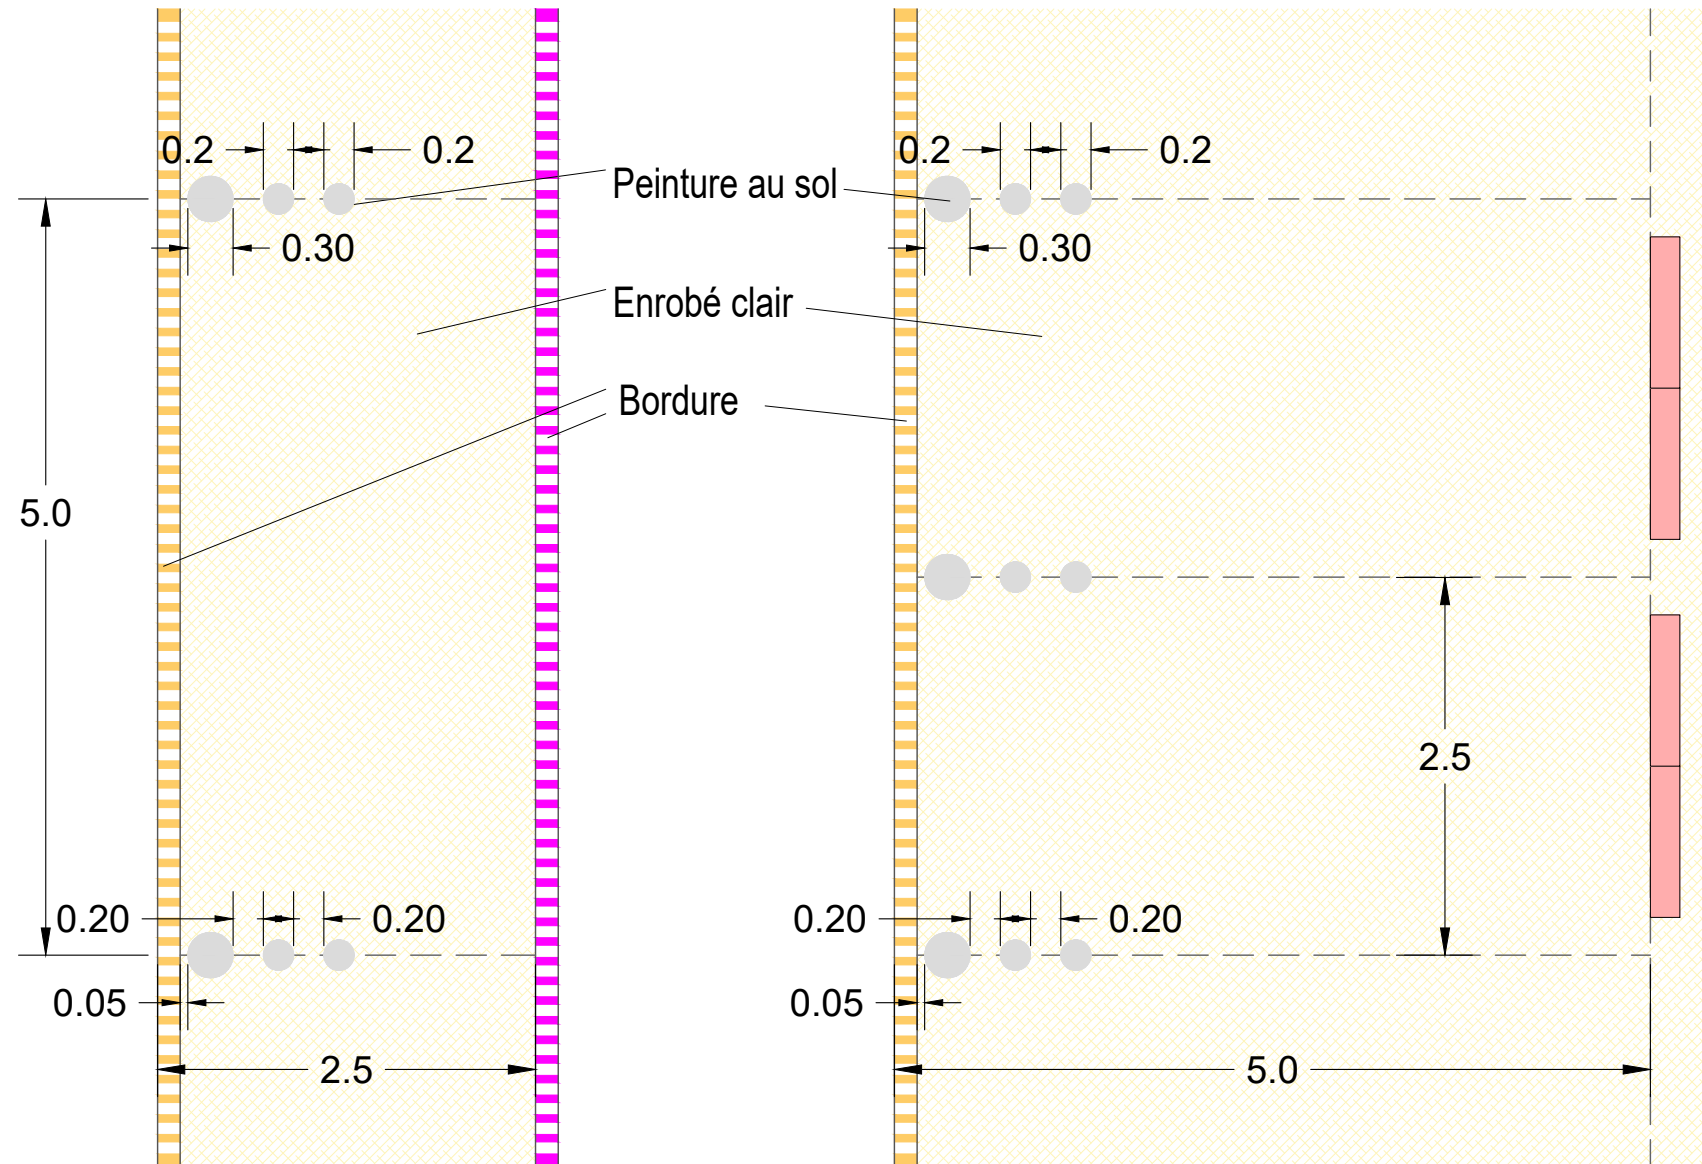

REQUALIFICATION DES ESPACES PUBLICS DE TRESMEUR-PORT A TREBEURDEN

**P | R O**  
PHASE

**U | R B**  
ÉMETTEUR

**0 | 6**  
N° PLAN

**0 | 0 | 0**  
SECTEUR

DATE : Septembre 2023

ECHELLE : 1/50

MAÎTRE D'OUVRAGE :

MAÎTRE D'ŒUVRE :

Carnet de détails - Peinture au sol - stationnement 01

CODE PROJET : TRB\_POR\_315

COMMUNE DE TREBEURDEN (22)  
7 rue des Plages,  
22560 TREBEURDEN  
Tel : 02 96 15 44 00

Mandataire :  
**urbicus**  
Jean-Marc GAULIER architecte et paysagiste  
3 rue Edme Frémy - 78 000 Versailles  
Tél. : 01 39 53 14 35 - Fax : 01 39 49 46 23  
Email : axp@urbicus.fr - www.urbicus.fr

Co-traitants :  
SAFEGE/SUEZ  
36 quai de la douane  
29200 BREST

Indice

Date

Objet de l'indice

Auteur


A

15/09/23

Modif 1


B.Z.

# Peinture au sol stationnement RAL de peinture selon le choix

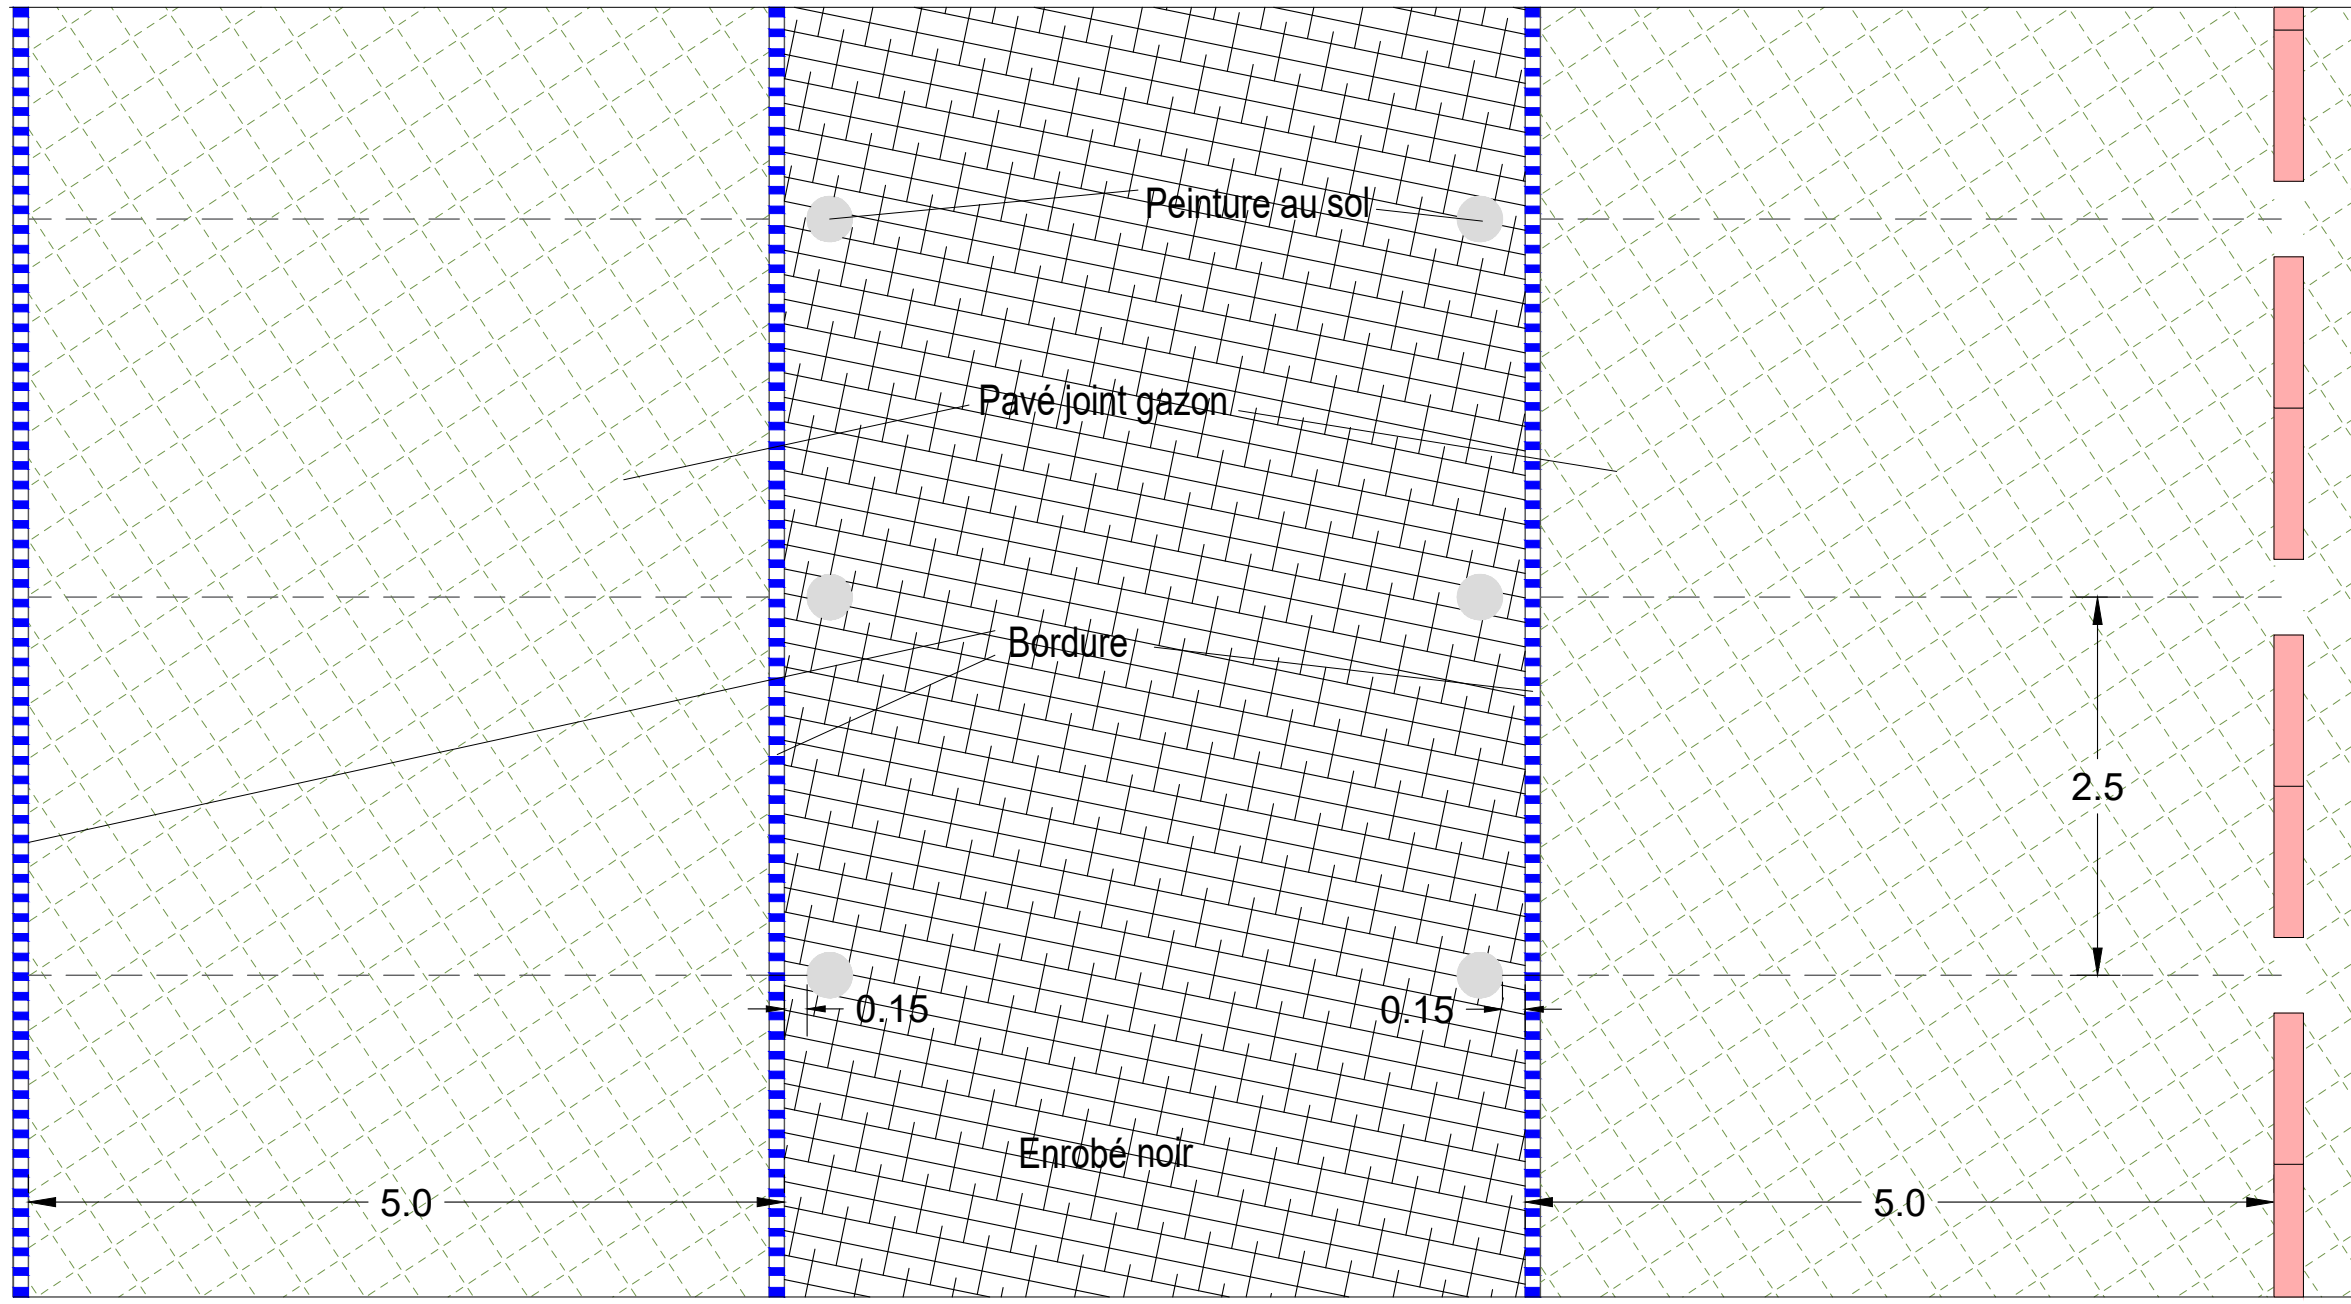

REQUALIFICATION DES ESPACES PUBLICS DE TRESMEUR-PORT A TREBEURDEN				<table border="1"> <tr> <td>P   R   O</td> <td>U   R   B</td> <td>0   7</td> <td>0   0   0</td> <td colspan="2">DATE : Septembre 2023</td> </tr> <tr> <td>PHASE</td> <td>ÉMETTEUR</td> <td>N° PLAN</td> <td>SECTEUR</td> <td colspan="2">ECHELLE : 1/50</td> </tr> </table>		P   R   O	U   R   B	0   7	0   0   0	DATE : Septembre 2023		PHASE	ÉMETTEUR	N° PLAN	SECTEUR	ECHELLE : 1/50	
P   R   O	U   R   B	0   7	0   0   0	DATE : Septembre 2023													
PHASE	ÉMETTEUR	N° PLAN	SECTEUR	ECHELLE : 1/50													
MAÎTRE D'OUVRAGE :		MAÎTRE D'ŒUVRE :		Carnet de détails - Peinture au sol - stationnement 02		CODE PROJET : TRB_POR_315											
COMMUNE DE TREBEURDEN (22) 7 rue des Plages 22560 TREBEURDEN Tél : 02 96 15 44 00		Mandataire : <b>urbicus</b> Jean-Marc GAULIER architecte et paysagiste 3 rue Edme Frémy - 78 000 Versailles Tél. : 01 39 53 14 35 - Fax : 01 39 49 46 23 Email : axp@urbicus.fr - www.urbicus.fr		Co-traitants : SAFEGE/SUEZ 36 quai de la douane 29200 BREST		<table border="1"> <tr> <th>Indice</th> <th>Date</th> <th>Objet de l'indice</th> <th>Auteur</th> </tr> <tr> <td>A</td> <td>15/09/23</td> <td>Modif 1</td> <td>B.Z.</td> </tr> </table>	Indice	Date	Objet de l'indice	Auteur	A	15/09/23	Modif 1	B.Z.			
Indice	Date	Objet de l'indice	Auteur														
A	15/09/23	Modif 1	B.Z.														

Peinture au sol  
 Place maison de la mer  
 Bande Morse code  
 Largeur=10cm

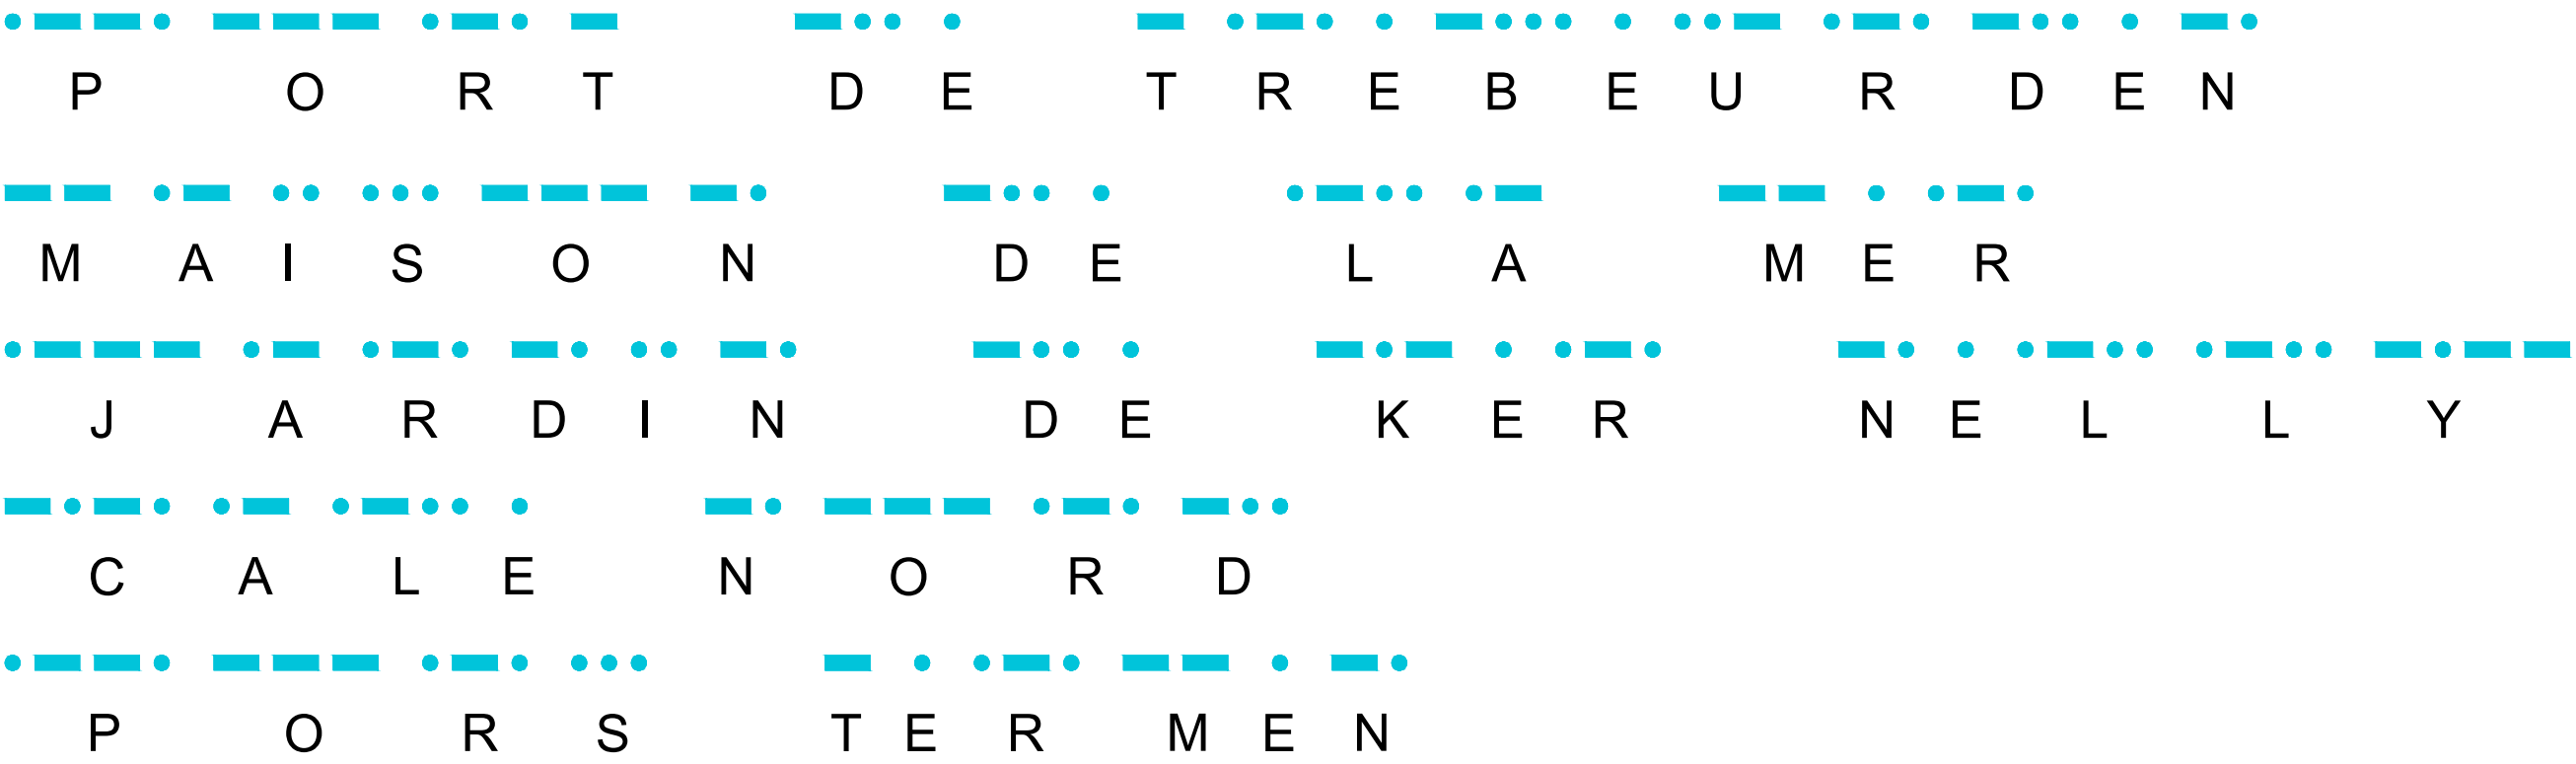

REQUALIFICATION DES ESPACES PUBLICS DE TRESMEUR-PORT A TREBEURDEN

<b>P   R O</b> PHASE	<b>U   R B</b> ÉMETTEUR	<b>0   8</b> N° PLAN	<b>0   0   0</b> SECTEUR
-------------------------	----------------------------	-------------------------	-----------------------------

DATE : Septembre 2023

ECHELLE : 1/50

MAÎTRE D'OUVRAGE :

MAÎTRE D'ŒUVRE :

Carnet de détails - Peinture au sol  
 - Place maison de la mer 01

CODE PROJET : TRB\_POR\_315



COMMUNE DE TREBEURDEN (22)  
 7 rue des Plages,  
 22560 TREBEURDEN  
 Tél : 02 96 15 44 00

Mandataire :  
**urbicus**  
 Jean-Marc GAULIER architecte et paysagiste  
 3 rue Edme Frémy - 78 000 Versailles  
 Tél. : 01 39 53 14 35 - Fax : 01 39 49 46 23  
 Email : axp@urbicus.fr - www.urbicus.fr


Co-traitants :  
 SAFEGE/SUEZ  
 36 quai de la douane  
 29200 BREST

Indice	Date	Objet de l'indice	Auteur
A	15/09/23	Modif 1	B.Z.

# Peinture au sol Place maison de la mer

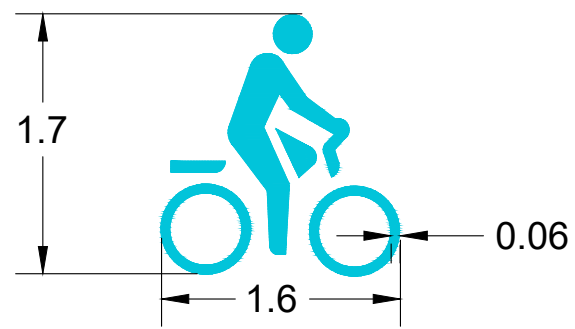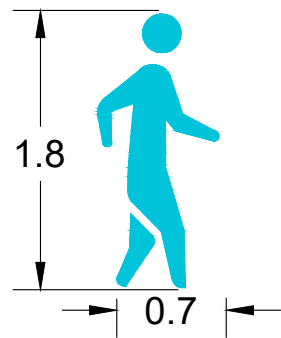

Largeur=20cm

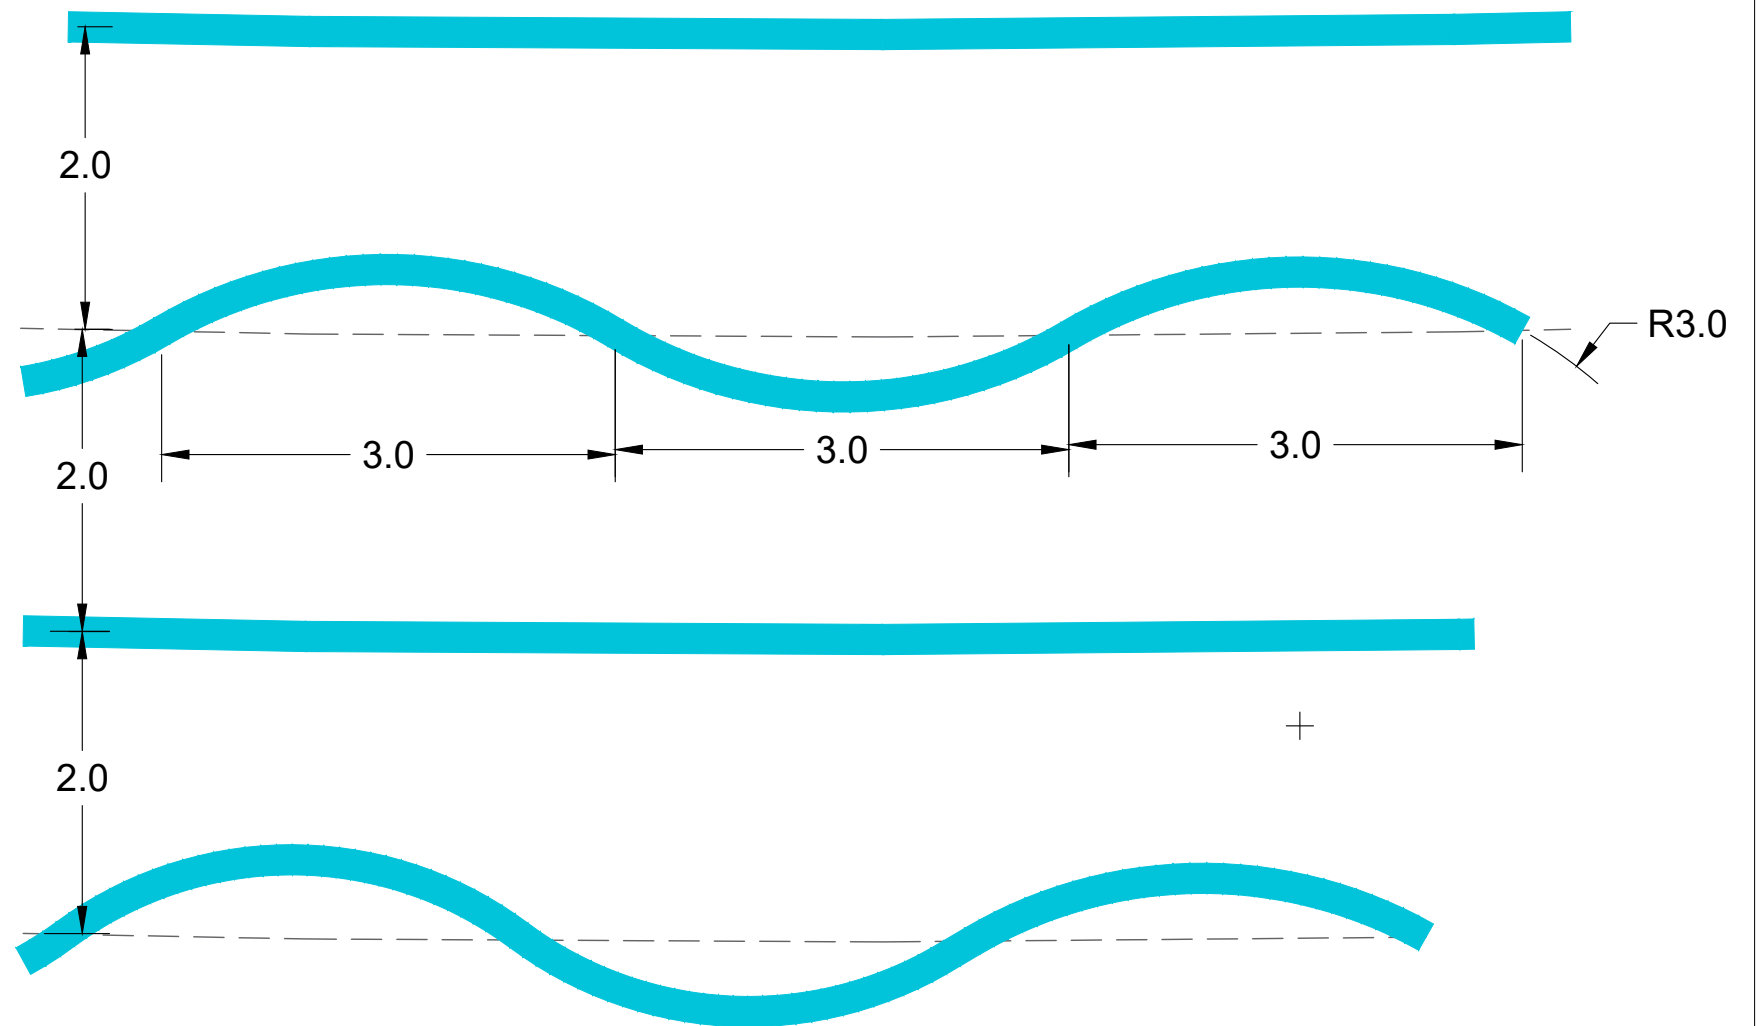

REQUALIFICATION DES ESPACES PUBLICS DE TRESMEUR-PORT A TREBEURDEN

**P | R O**  
PHASE

**U | R B**  
ÉMETTEUR

**0 | 9**  
N° PLAN

**0 | 0 | 0**  
SECTEUR

DATE : Septembre 2023

ECHELLE : 1/50

MAÎTRE D'OUVRAGE :

MAÎTRE D'ŒUVRE :

COMMUNE DE TREBEURDEN (22)  
7 rue des Plages,  
22560 TREBEURDEN  
Tel : 02 96 15 44 00

Mandataire :  
**urbicus**  
Jean-Marc GAULIER architecte et paysagiste  
3 rue Edme Frémy - 78 000 Versailles  
Tél. : 01 39 53 14 35 - Fax : 01 39 49 46 23  
Email : axp@urbicus.fr - www.urbicus.fr

Co-traitants :  
SAFEGE/SUEZ  
36 quai de la douane  
29200 BREST

Carnet de détails - Peinture au sol  
- Place maison de la mer 02

CODE PROJET : TRB\_POR\_315

Indice

Date

Objet de l'indice

Auteur


A

15/09/23

Modif 1

B.Z.

# Mobilier anti-intrusion

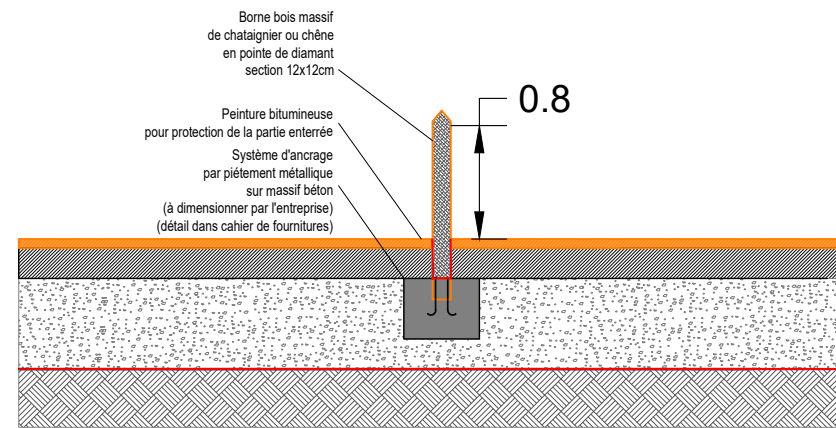

REQUALIFICATION DES ESPACES PUBLICS DE TRESMEUR-PORT A TREBEURDEN

**P | R | O**  
PHASE

**U | R | B**  
ÉMETTEUR

**1 | 0**  
N° PLAN

**0 | 0 | 0**  
SECTEUR

DATE : Septembre 2023

ECHELLE : 1/50

MAÎTRE D'OUVRAGE :

MAÎTRE D'ŒUVRE :

Carnet de détails - Borne en bois

CODE PROJET : TRB\_POR\_315

COMMUNE DE TREBEURDEN (22)  
7 rue des Plages,  
22560 TREBEURDEN  
Tel : 02 96 15 44 00

Mandataire :  
**urbicus**  
Jean-Marc GAULIER architecte et paysagiste  
3 rue Edme Frémy - 78 000 Versailles  
Tél. : 01 39 53 14 35 - Fax : 01 39 49 46 23  
Email : axp@urbicus.fr - www.urbicus.fr

Co-traitants :  
SAFEGE/SUEZ  
36 quai de la douane  
29200 BREST

Indice

Date

Objet de l'indice

Auteur

A


15/09/23

Modif 1


B.Z.

# Bancs bois sur mesure (Type A - isolé)


Élévation longitudinale

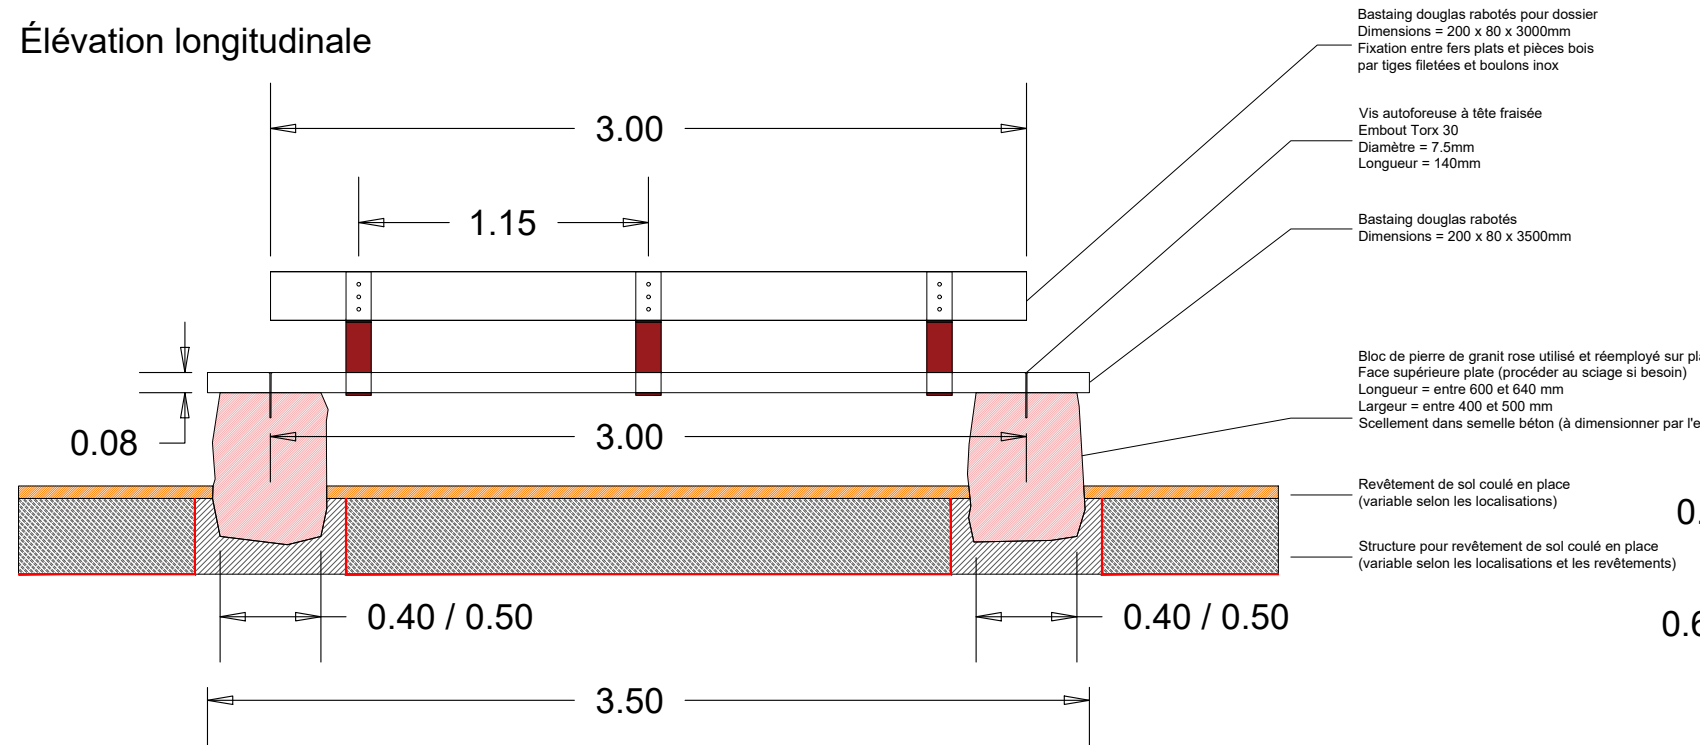


Coupe transversale

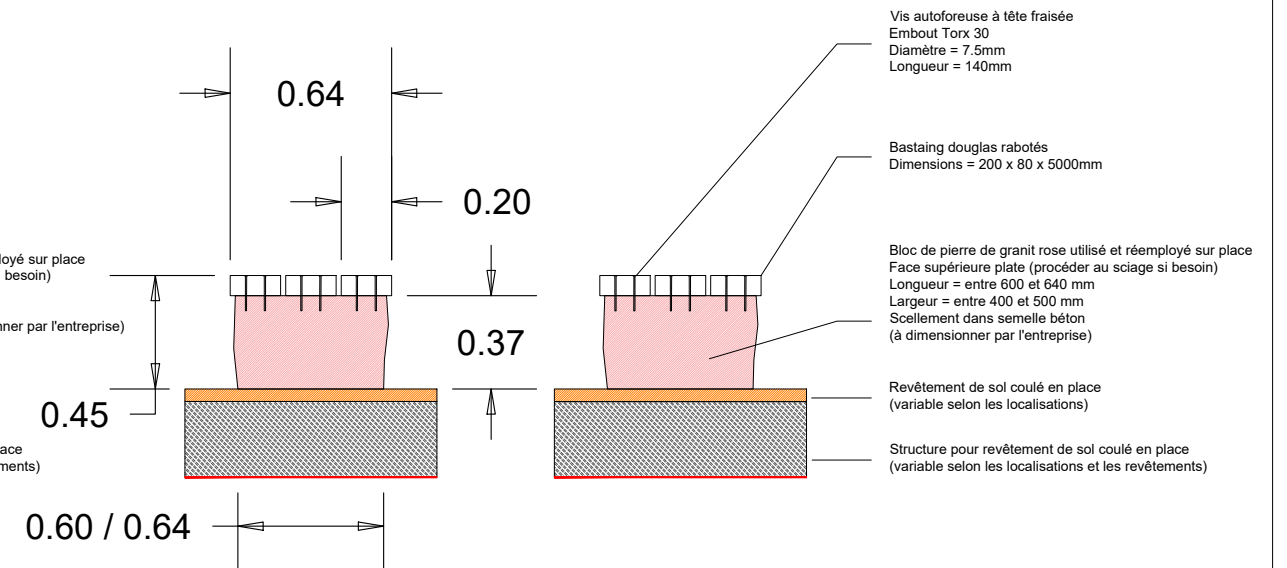

Fixation du dossier

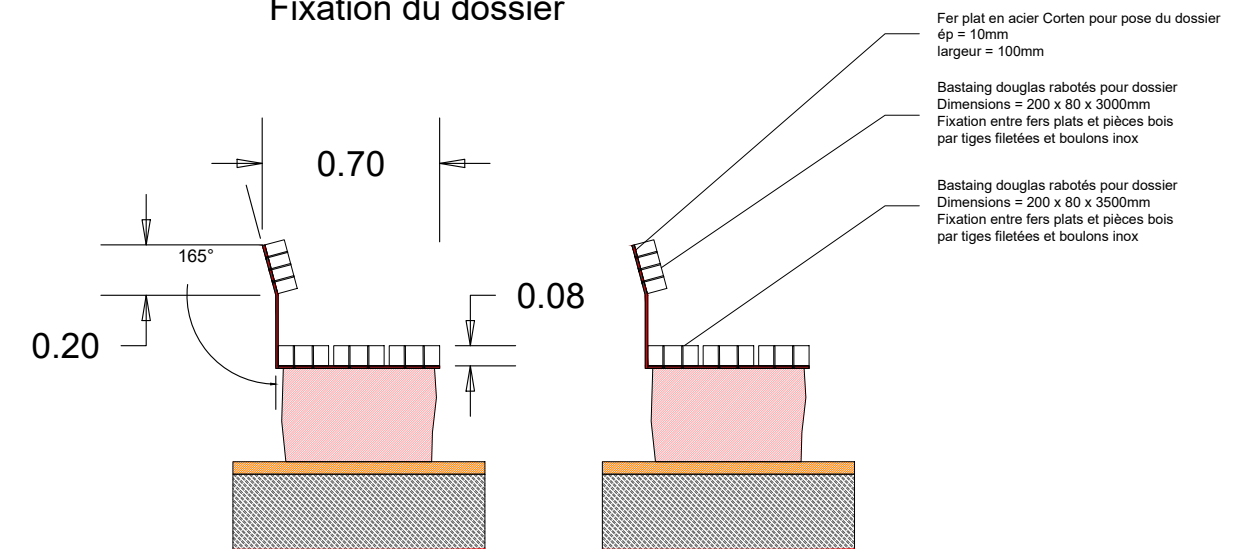

Plan

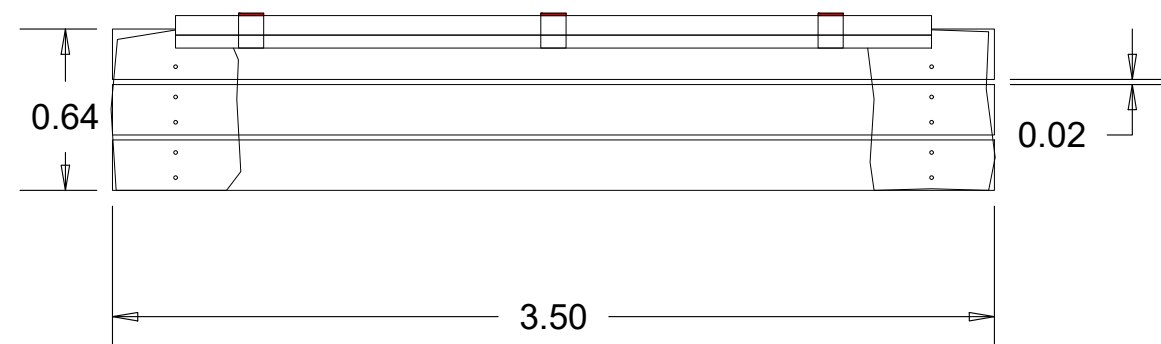

REQUALIFICATION DES ESPACES PUBLICS DE TRESMEUR-PORT A TREBEURDEN

<b>P</b>   <b>R</b>   <b>O</b>	<b>U</b>   <b>R</b>   <b>B</b>	<b>1</b>   <b>1</b>	<b>0</b>   <b>0</b>   <b>0</b>	DATE : Septembre 2023
PHASE	ÉMETTEUR	N° PLAN	SECTEUR	ECHELLE : 1/30

MAÎTRE D'OUVRAGE :

MAÎTRE D'ŒUVRE :

Carnet de détails - Banc en bois massif sur mesure - 01

CODE PROJET : TRB\_POR\_315


COMMUNE DE TREBEURDEN (22)  
7 rue des Plages  
22560 TREBEURDEN  
Tel : 02 96 15 44 00

Mandataire :  
**urbicus**  
Jean-Marc GAULIER architecte et paysagiste  
3 rue Edme Frémy - 78 000 Versailles  
Tél. : 01 39 53 14 35 - Fax : 01 39 49 46 23  
Email : axp@urbicus.fr - www.urbicus.fr

Co-traitants :  
SAFEGE/SUEZ  
36 quai de la douane  
29200 BREST

Indice	Date	Objet de l'indice	Auteur
A	15/09/23	Modif 1	B.Z.

# Bancs bois sur mesure (Type B - Front de Mer)

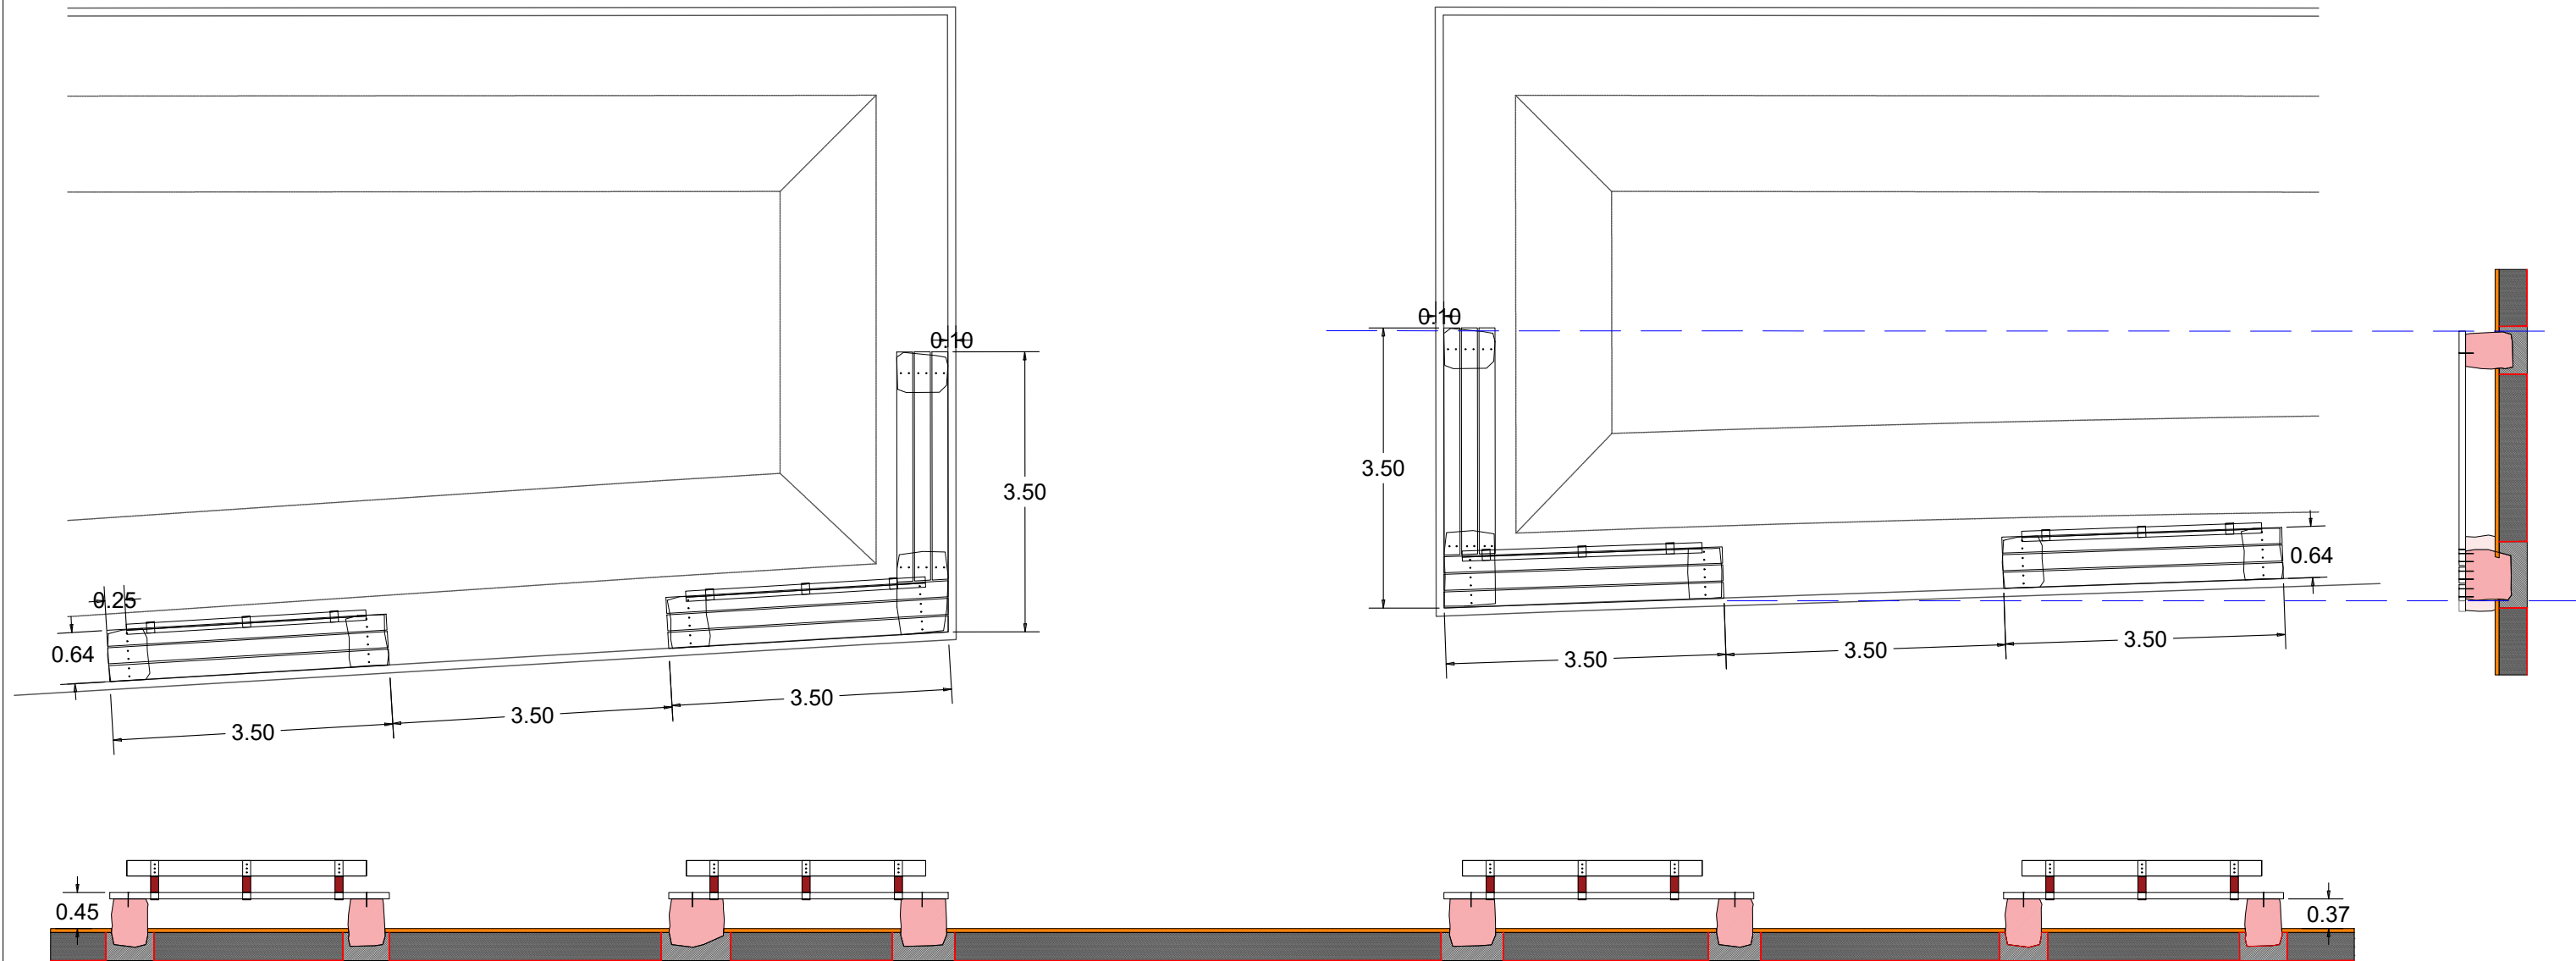

REQUALIFICATION DES ESPACES PUBLICS DE TRESMEUR-PORT A TREBEURDEN

**P | R O**  
PHASE

**U | R B**  
ÉMETTEUR

**1 | 2**  
N° PLAN

**0 | 0 | 0**  
SECTEUR

DATE : Septembre 2023

ECHELLE : 1/80

MAÎTRE D'OUVRAGE :

MAÎTRE D'ŒUVRE :

COMMUNE DE TREBEURDEN (22)  
7 rue des Plages,  
22560 TREBEURDEN  
Tel : 02 96 15 44 00

Mandataire :  
**urbicus**  
Jean-Marc GAULIER architecte et paysagiste  
3 rue Edme Frémy - 78 000 Versailles  
Tél. : 01 39 53 14 35 - Fax : 01 39 49 46 23  
Email : axp@urbicus.fr - www.urbicus.fr

Co-traitants :  
SAFEGE/SUEZ  
36 quai de la douane  
29200 BREST


Carnet de détails - Banc en bois massif  
sur mesure - 02

CODE PROJET : TRB\_POR\_315


Indice	Date	Objet de l'indice	Auteur
A	15/09/23	Modif 1	B.Z.

# Bancs bois sur mesure (Type C - Corten)


Élévation longitudinale

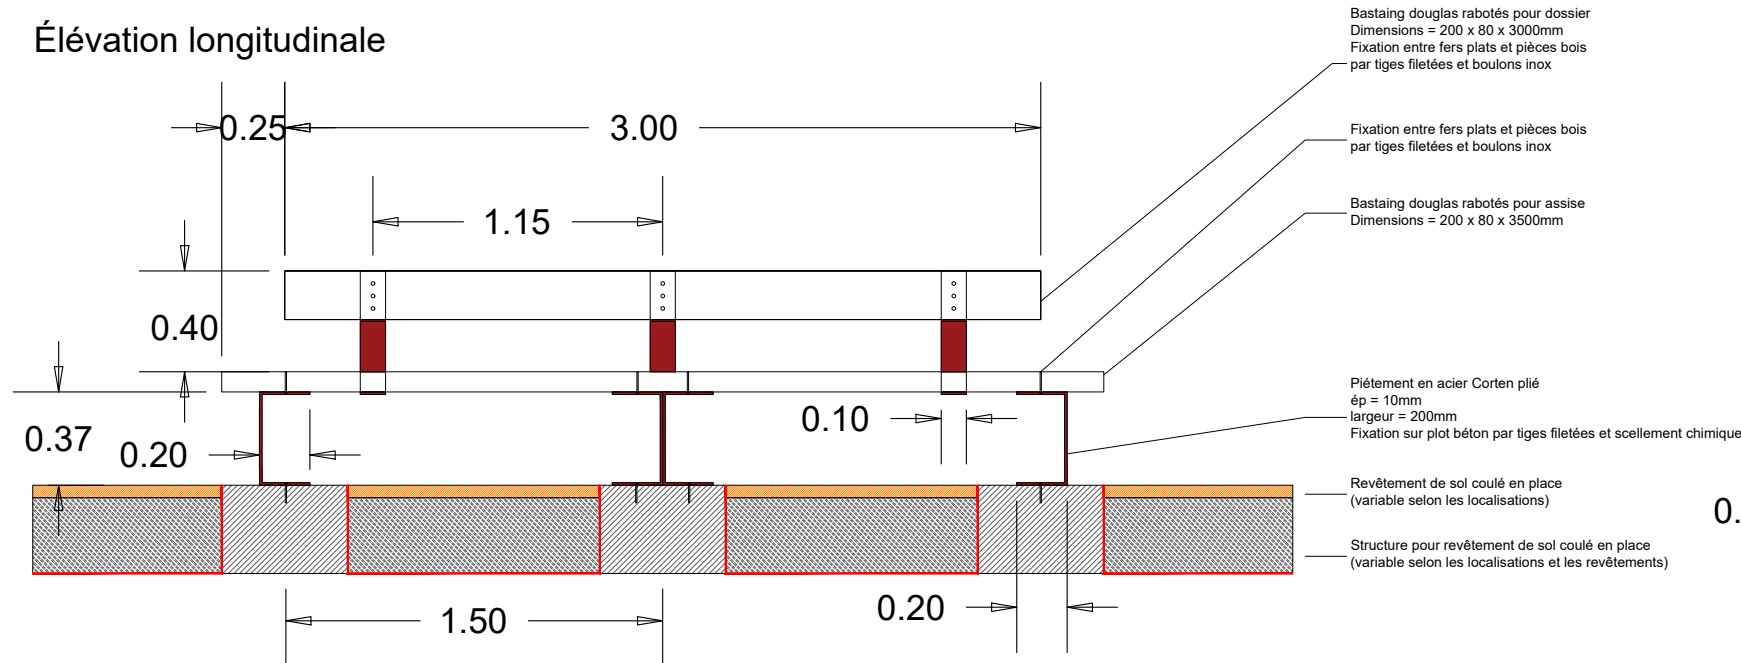


Fixation des lames

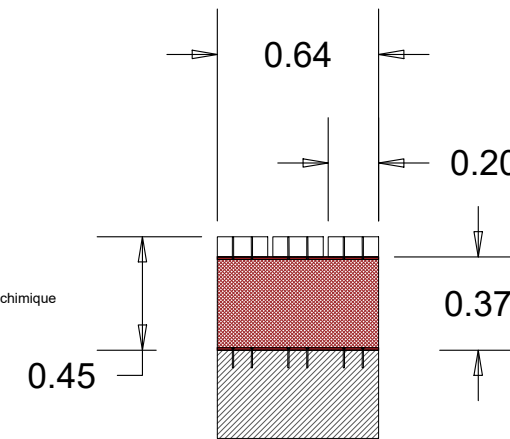

Plan

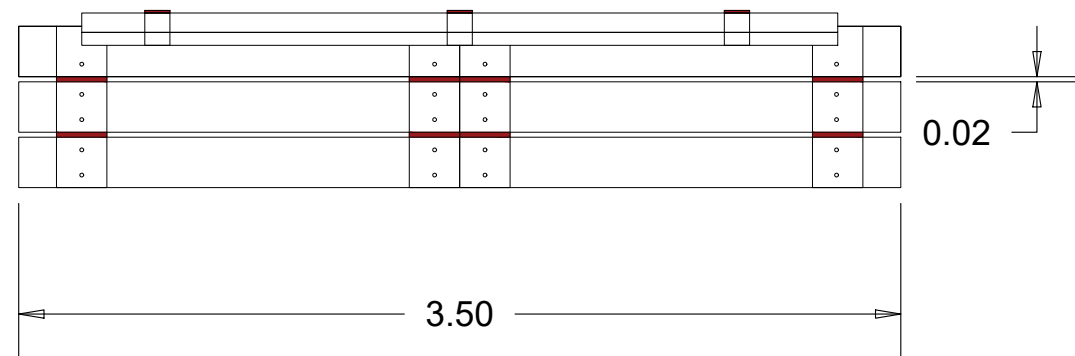

Fixation du dossier

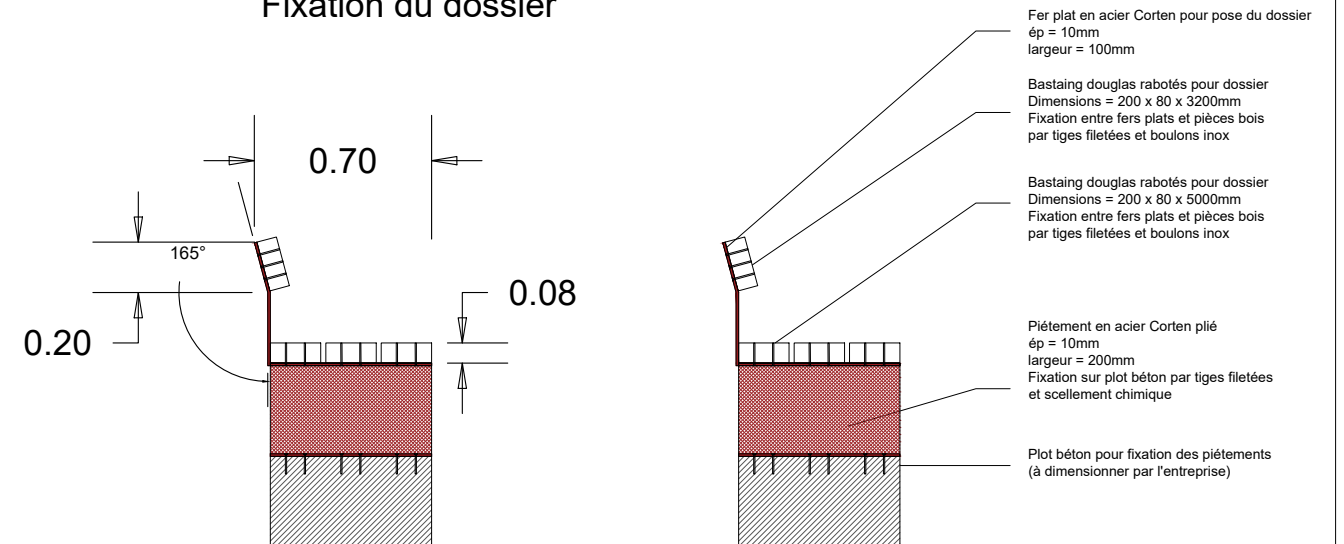

REQUALIFICATION DES ESPACES PUBLICS DE TRESMEUR-PORT A TREBEURDEN

<b>P</b>   <b>R</b>   <b>O</b>	<b>U</b>   <b>R</b>   <b>B</b>	<b>1</b>   <b>3</b>	<b>0</b>   <b>0</b>   <b>0</b>	DATE : Septembre 2023
PHASE	ÉMETTEUR	N° PLAN	SECTEUR	ECHELLE : 1/30

MAÎTRE D'OUVRAGE :

MAÎTRE D'ŒUVRE :

Carnet de détails - Banc en bois massif sur mesure - 03

CODE PROJET : TRB\_POR\_315

COMMUNE DE TREBEURDEN (22)  
7 rue des Plages,  
22560 TREBEURDEN  
Tel : 02 96 15 44 00


Mandataire :  
**urbicus**  
Jean-Marc GAULIER architecte et paysagiste  
3 rue Edme Frémy - 78 000 Versailles  
Tél. : 01 39 53 14 35 - Fax : 01 39 49 46 23  
Email : axp@urbicus.fr - www.urbicus.fr

Co-traitants :  
SAFEGE/SUEZ  
36 quai de la douane  
29200 BREST


Indice	Date	Objet de l'indice	Auteur
A	15/09/23	Modif 1	B.Z.

# Bancs bois sur mesure (Type D - Corten sans dossier)


Élévation longitudinale

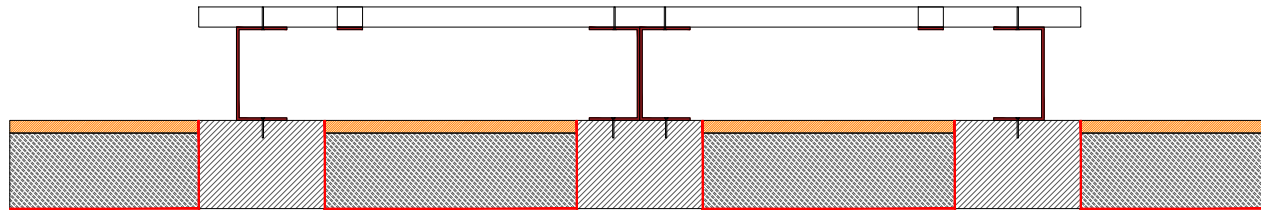

Élévation longitudinale

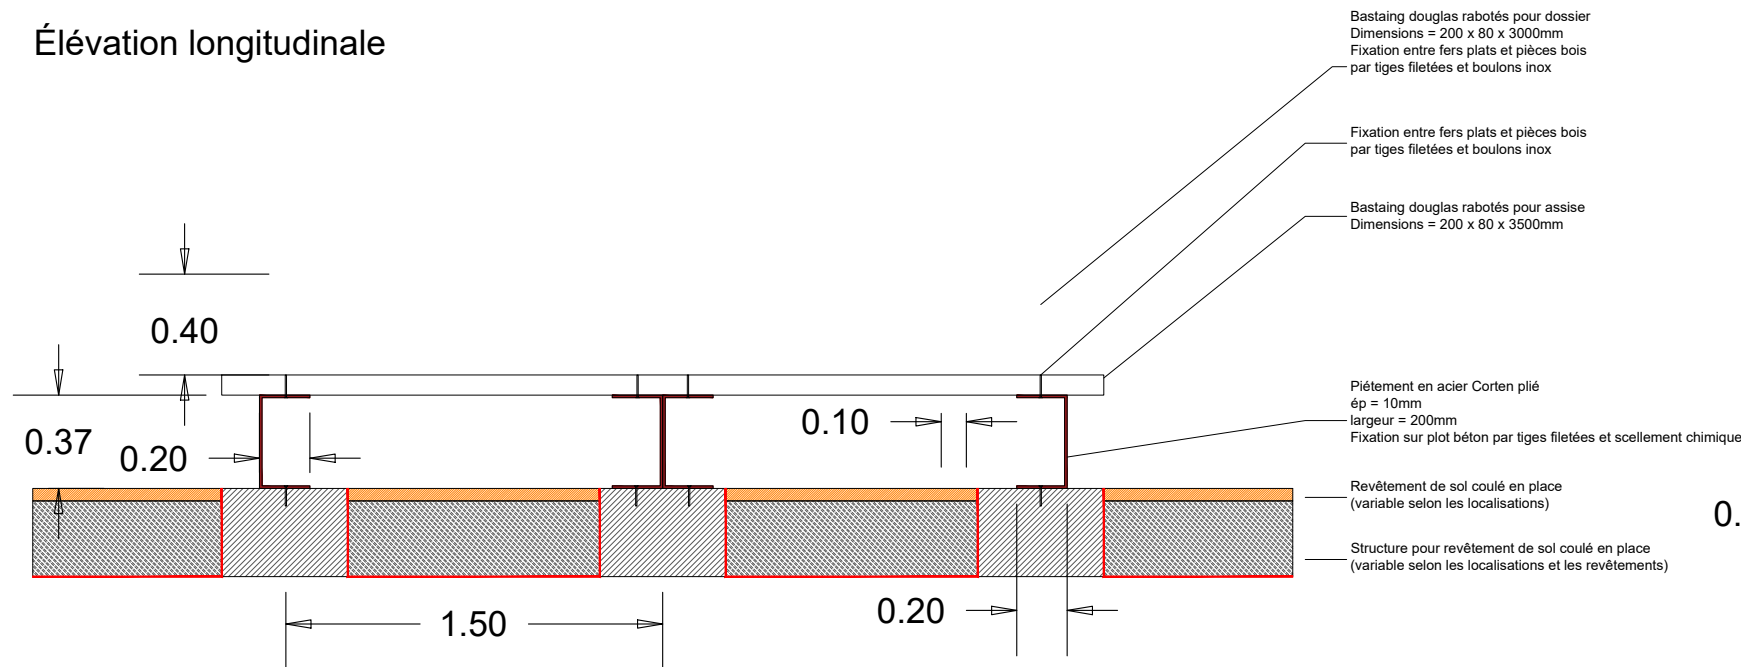

Fixation des lames

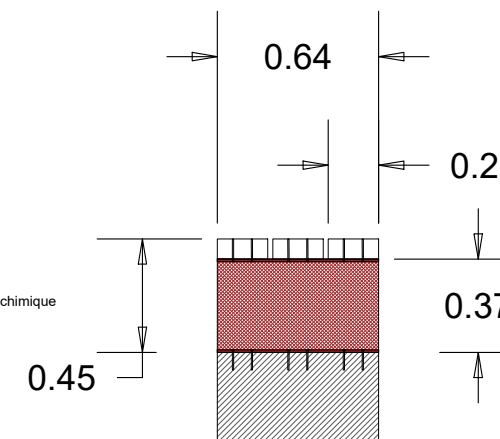

REQUALIFICATION DES ESPACES PUBLICS DE TRESMEUR-PORT A TREBEURDEN

**P | R O**  
PHASE

**U | R B**  
ÉMETTEUR

**1 | 4**  
N° PLAN

**0 | 0 | 0**  
SECTEUR

DATE : Février 2024

ECHELLE : 1/30

MAÎTRE D'OUVRAGE :

MAÎTRE D'ŒUVRE :

COMMUNE DE TREBEURDEN (22)  
7 rue des Plages  
22560 TREBEURDEN  
Tel : 02 96 15 44 00

Mandataire :  
**urbicus**  
Jean-Marc GAULIER architecte et paysagiste  
3 rue Edme Frémy - 78 000 Versailles  
Tél. : 01 39 53 14 35 - Fax : 01 39 49 46 23  
Email : axp@urbicus.fr - www.urbicus.fr

Co-traitants :  
SAFEGE/SUEZ  
36 quai de la douane  
29200 BREST

Carnet de détails - Banc en bois massif  
sur mesure - 04


CODE PROJET : TRB\_POR\_315

Indice	Date	Objet de l'indice	Auteur
A	06/02/24	Modif 1	B.Z.


# Tables pique-nique PMR et bancs bois sur mesure (Type E - Corten)

Élévation longitudinale

Table

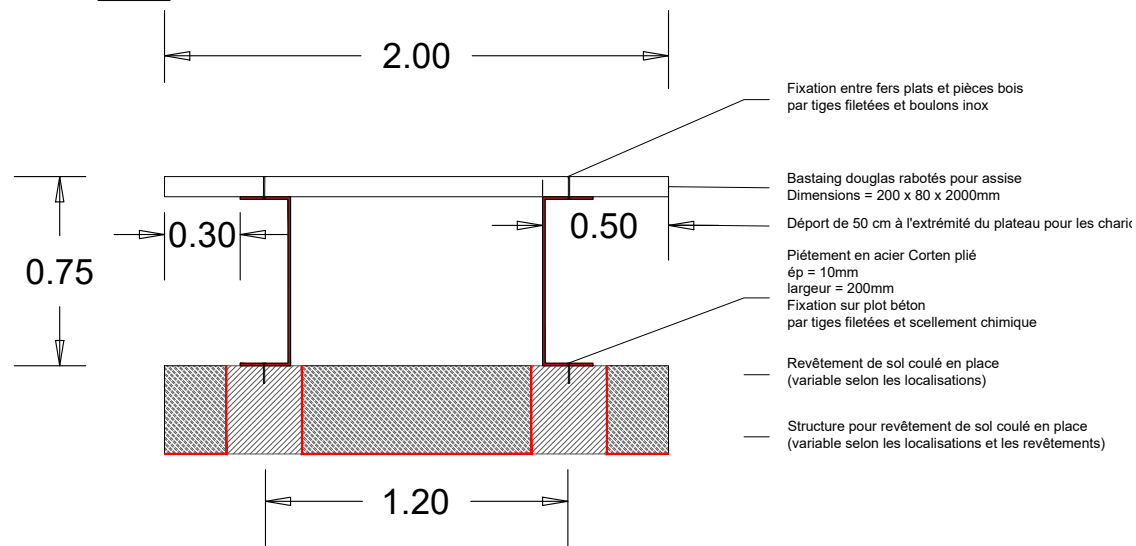


Chaise

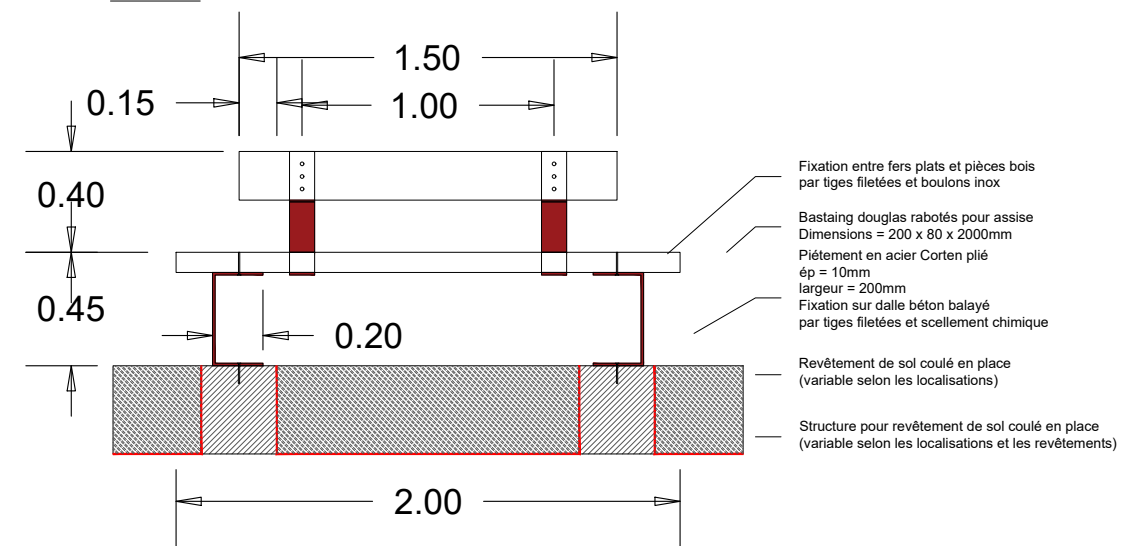


Plan

Table

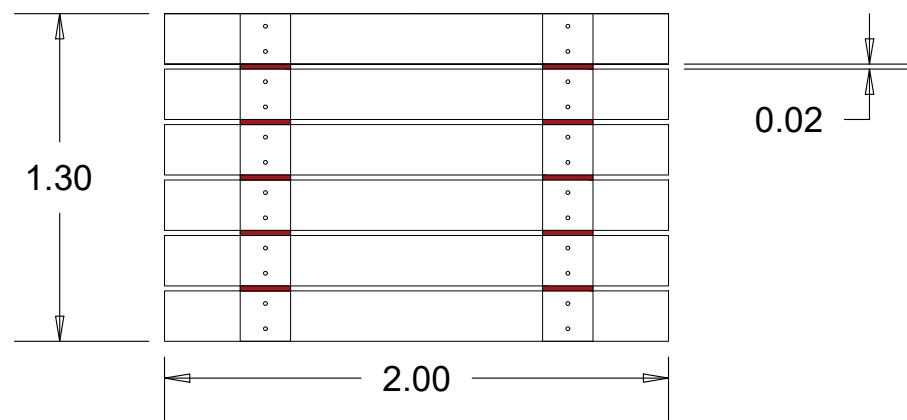

Chaise

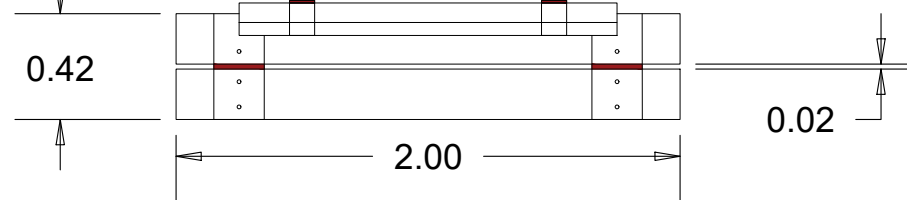

REQUALIFICATION DES ESPACES PUBLICS DE TRESMEUR-PORT A TREBEURDEN

**P | R O** PHASE  
**U | R B** ÉMETTEUR  
**1 | 5** N° PLAN  
**0 | 0 | 0** SECTEUR

DATE : Septembre 2023

ECHELLE : 1/30

MAÎTRE D'OUVRAGE :

MAÎTRE D'ŒUVRE :

COMMUNE DE TREBEURDEN (22)  
7 rue des Plages,  
22560 TREBEURDEN  
Tel : 02 96 15 44 00

Mandataire :  
**urbicus**  
Jean-Marc GAULIER architecte et paysagiste  
3 rue Edme Frémy - 78 000 Versailles  
Tél. : 01 39 53 14 35 - Fax : 01 39 49 46 23  
Email : axp@urbicus.fr - www.urbicus.fr


Co-traitants :  
SAFEGE/SUEZ  
36 quai de la douane  
29200 BREST

Carnet de détails - Table pique-nique en bois massif sur mesure - 01

CODE PROJET : TRB\_POR\_315

Indice	Date	Objet de l'indice	Auteur
A	15/09/23	Modif 1	B.Z.

# Tables pique-nique PMR et bancs bois sur mesure (Type E - Corten)

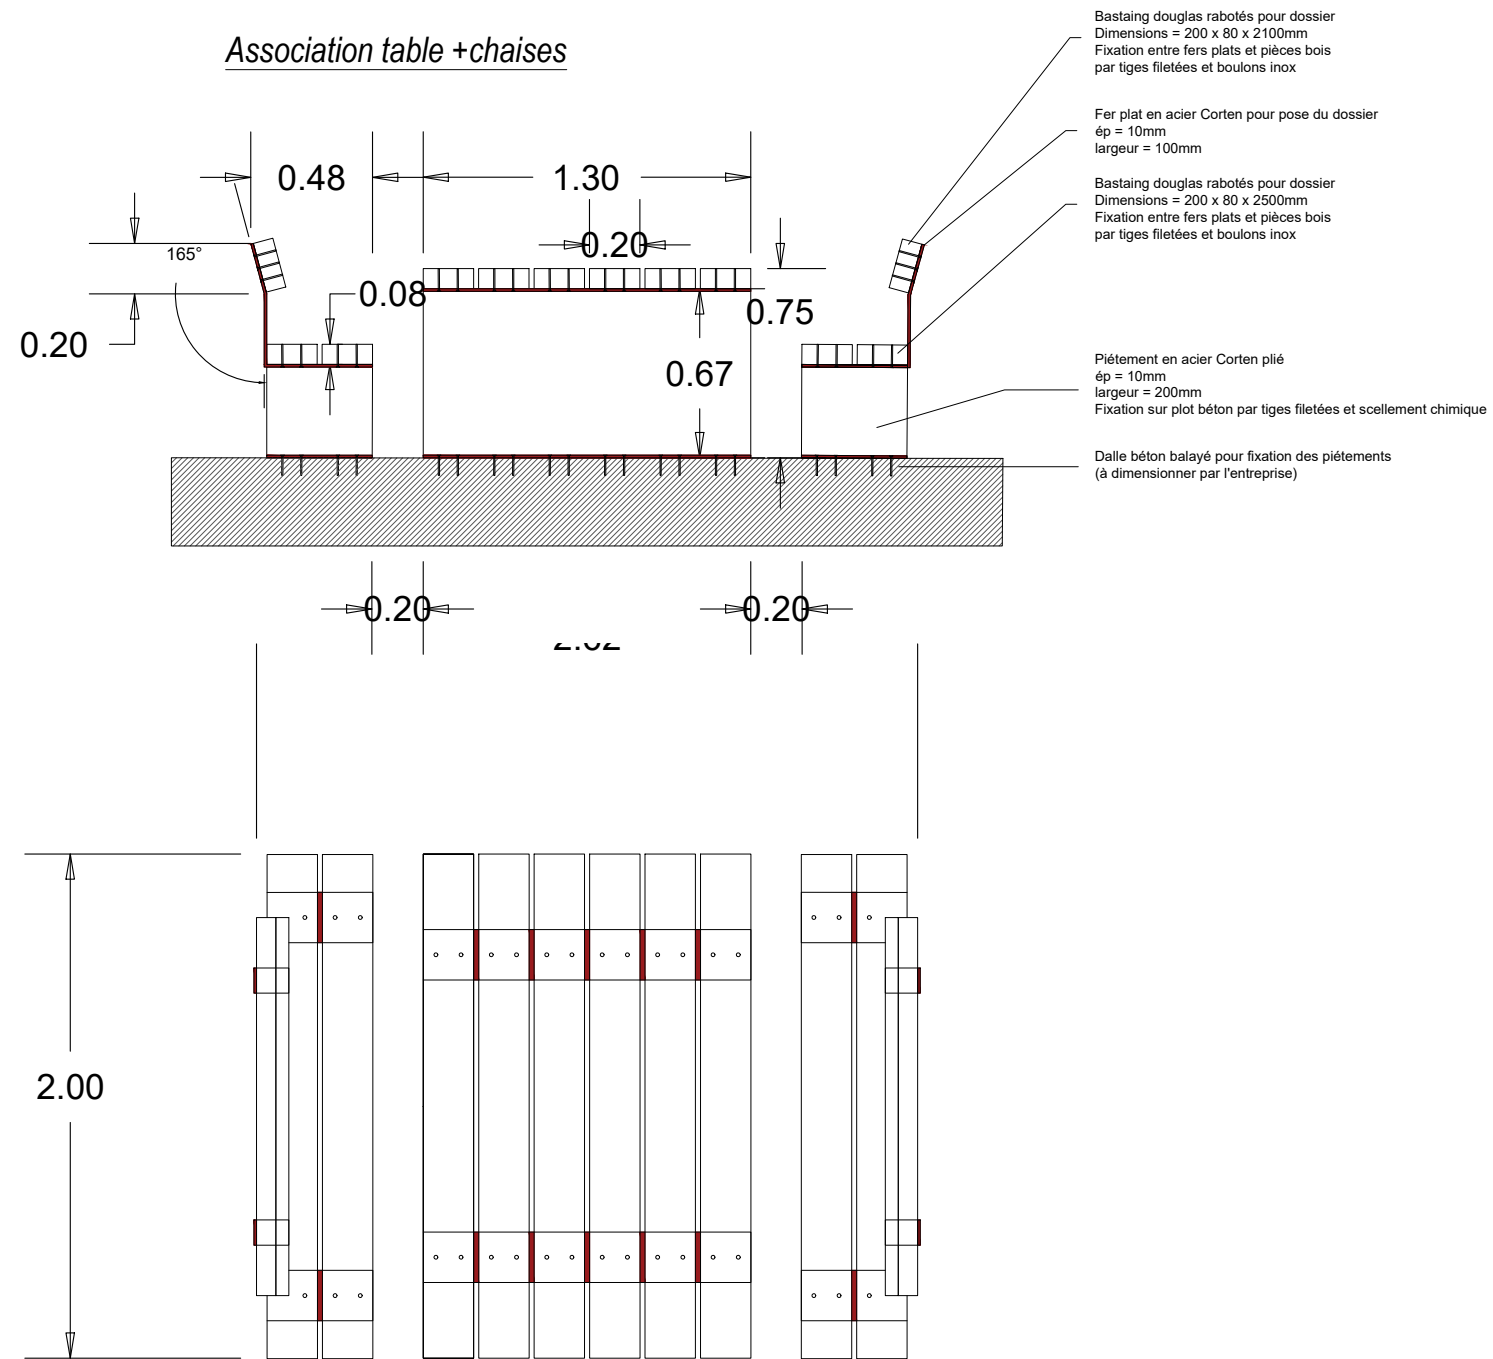

REQUALIFICATION DES ESPACES PUBLICS DE TRESMEUR-PORT A TREBEURDEN

**P | R O**  
PHASE

**U | R B**  
ÉMETTEUR

**1 | 6**  
N° PLAN

**0 | 0 | 0**  
SECTEUR

DATE : Septembre 2023

ECHELLE : 1/30

MAÎTRE D'OUVRAGE :

MAÎTRE D'ŒUVRE :

COMMUNE DE TREBEURDEN (22)  
7 rue des Plages  
22560 TREBEURDEN  
Tel : 02 96 15 44 00

Mandataire :  
**urbicus**  
Jean-Marc GAULIER architecte et paysagiste  
3 rue Edme Frémy - 78 000 Versailles  
Tél. : 01 39 53 14 35 - Fax : 01 39 49 46 23  
Email : axp@urbicus.fr - www.urbicus.fr

Co-traitants :  
SAFEGE/SUEZ  
36 quai de la douane  
29200 BREST

Carnet de détails - Table pique-nique en bois massif  
sur mesure - 02

CODE PROJET : TRB\_POR\_315

Indice

Date

Objet de l'indice

Auteur


A

15/09/23

Modif 1

B.Z.

# Détail muret de soutènement Maison de la Mer

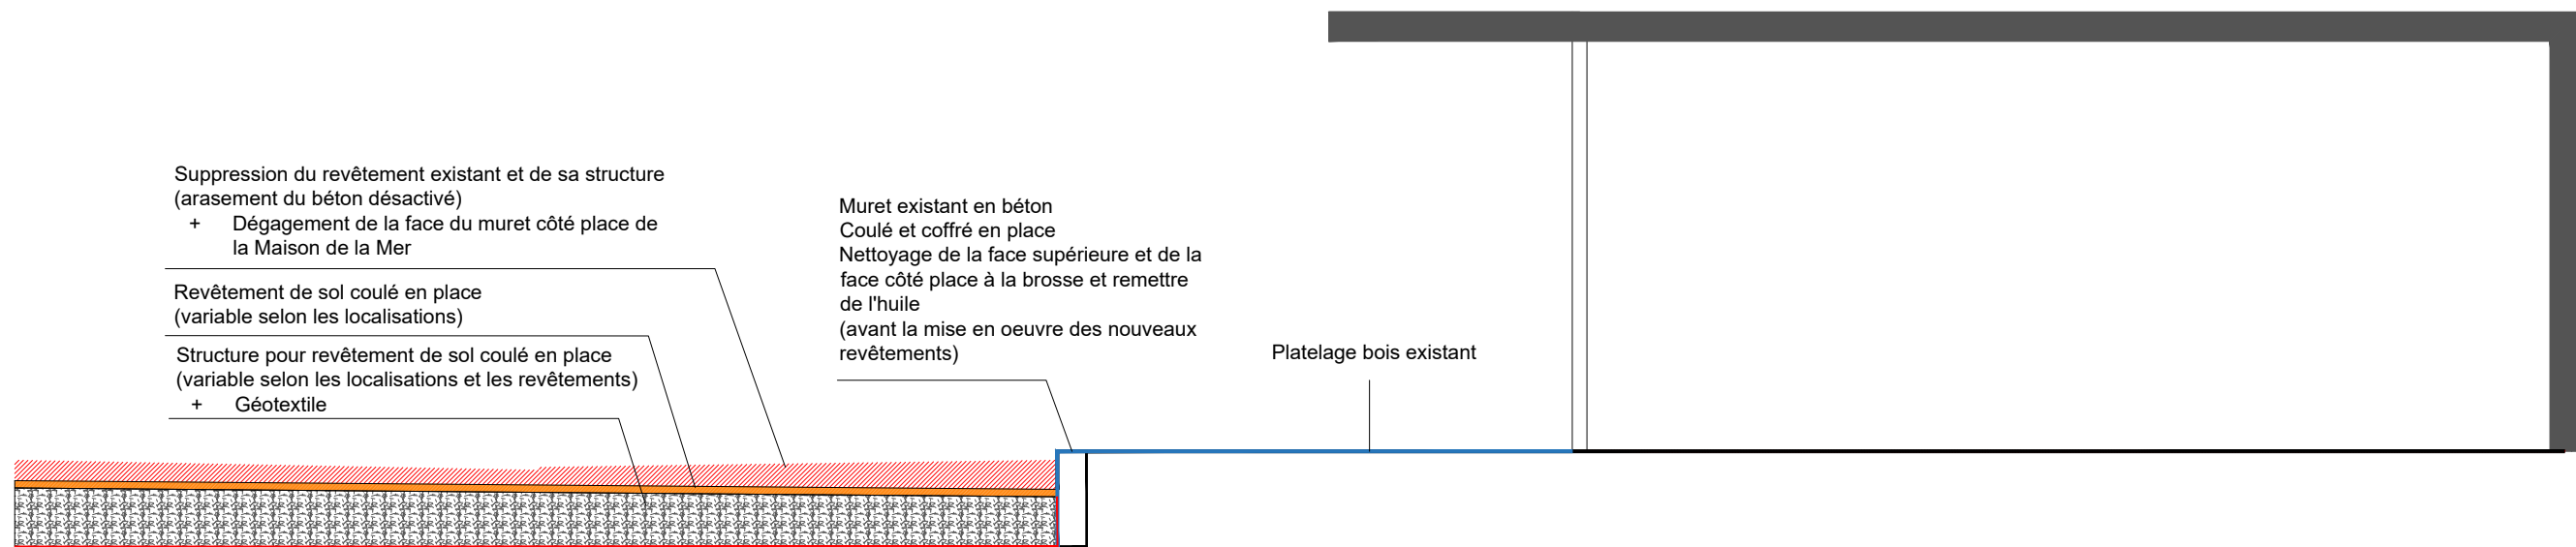

REQUALIFICATION DES ESPACES PUBLICS DE TRESMEUR-PORT A TREBEURDEN

**P | R O**  
PHASE

**U | R B**  
ÉMETTEUR

**1 | 7**  
N° PLAN

**0 | 0 | 0**  
SECTEUR

DATE : Septembre 2023

ECHELLE : 1/50

MAÎTRE D'OUVRAGE :

MAÎTRE D'ŒUVRE :

COMMUNE DE TREBEURDEN (22)  
7 rue des Plages,  
22560 TREBEURDEN  
Tel : 02 96 15 44 00

Mandataire :  
**urbicus**  
Jean-Marc GAULIER architecte et paysagiste  
3 rue Edme Frémy - 78 000 Versailles  
Tél. : 01 39 53 14 35 - Fax : 01 39 49 46 23  
Email : axp@urbicus.fr - www.urbicus.fr

Co-traitants :  
SAFEGE/SUEZ  
36 quai de la douane  
29200 BREST


Carnet de détails - Muret de soutènement  
Maison de la Mer

CODE PROJET : TRB\_POR\_315

Indice	Date	Objet de l'indice	Auteur
A	15/09/23	Modif 1	B.Z.

# PRINCIPE DE PLANTATION VIVACES/GRAMINEES

## C1-Composition

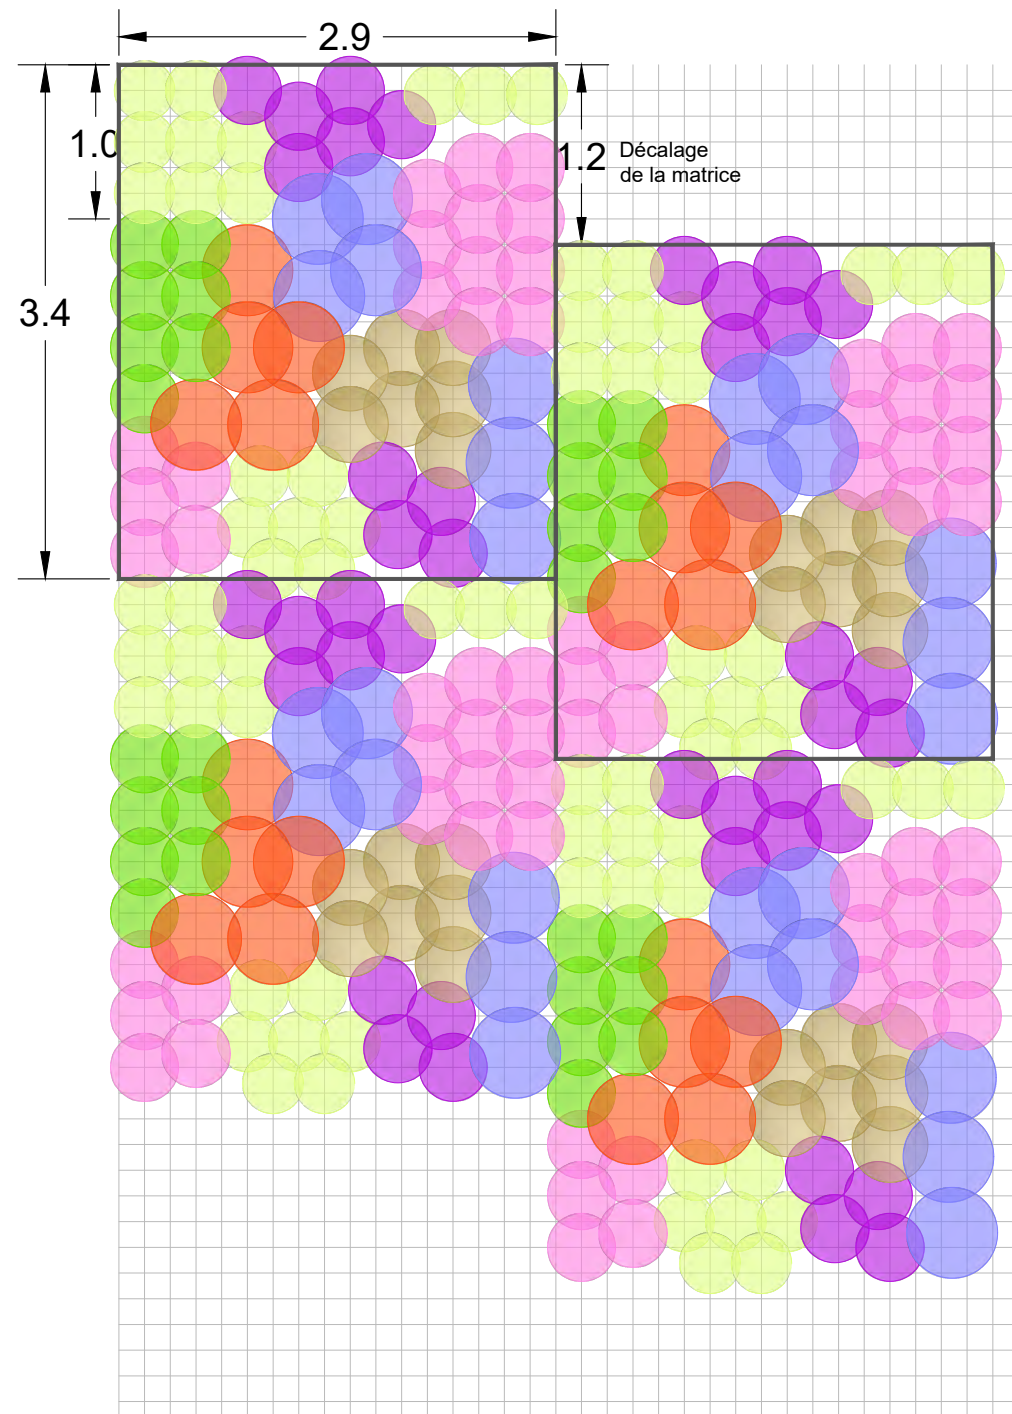

- Verbena bonariensis 'Lollipop' 14% 1u/m<sup>2</sup>
- Agapanthus africanus 10% 0.7u/m<sup>2</sup>
- Knifophia uvaria 7% 0.5u/m<sup>2</sup>
- Carex morrowii 'Variegata' 26% 1.8u/m<sup>2</sup>
- Phormium tenax 10% 0.7u/m<sup>2</sup>
- Calluna vulgaris 'Allegro' 23% 1.6u/m<sup>2</sup>
- Stipa tenuifolia 10% 0.7u/m<sup>2</sup>

REQUALIFICATION DES ESPACES PUBLICS DE TRESMEUR-PORT A TREBEURDEN

**P | R O**  
PHASE

**U | R B**  
ÉMETTEUR

**1 | 8**  
N° PLAN

**0 | 0 | 0**  
SECTEUR

DATE : Septembre 2023

ECHELLE : 1/50

MAÎTRE D'OUVRAGE :

MAÎTRE D'ŒUVRE :

COMMUNE DE TREBEURDEN (22)  
7 rue des Plages,  
22560 TREBEURDEN  
Tel : 02 96 15 44 00

Mandataire :  
**urbicus**  
Jean-Marc GAULIER architecte et paysagiste  
3 rue Edme Frémy - 78 000 Versailles  
Tél. : 01 39 53 14 35 - Fax : 01 39 49 46 23  
Email : axp@urbicus.fr - www.urbicus.fr

Co-traitants :  
SAFEGE/SUEZ  
36 quai de la douane  
29200 BREST

Carnet de détails - Principe de plantation  
vivaces/graminees -Composition Plate

CODE PROJET : TRB\_POR\_315

Indice

Date

Objet de l'indice

Auteur

A


15/09/23

Modif 1

B.Z.

# PRINCIPE DE PLANTATION VIVACES/GRAMINEES

C2-Composition Noue

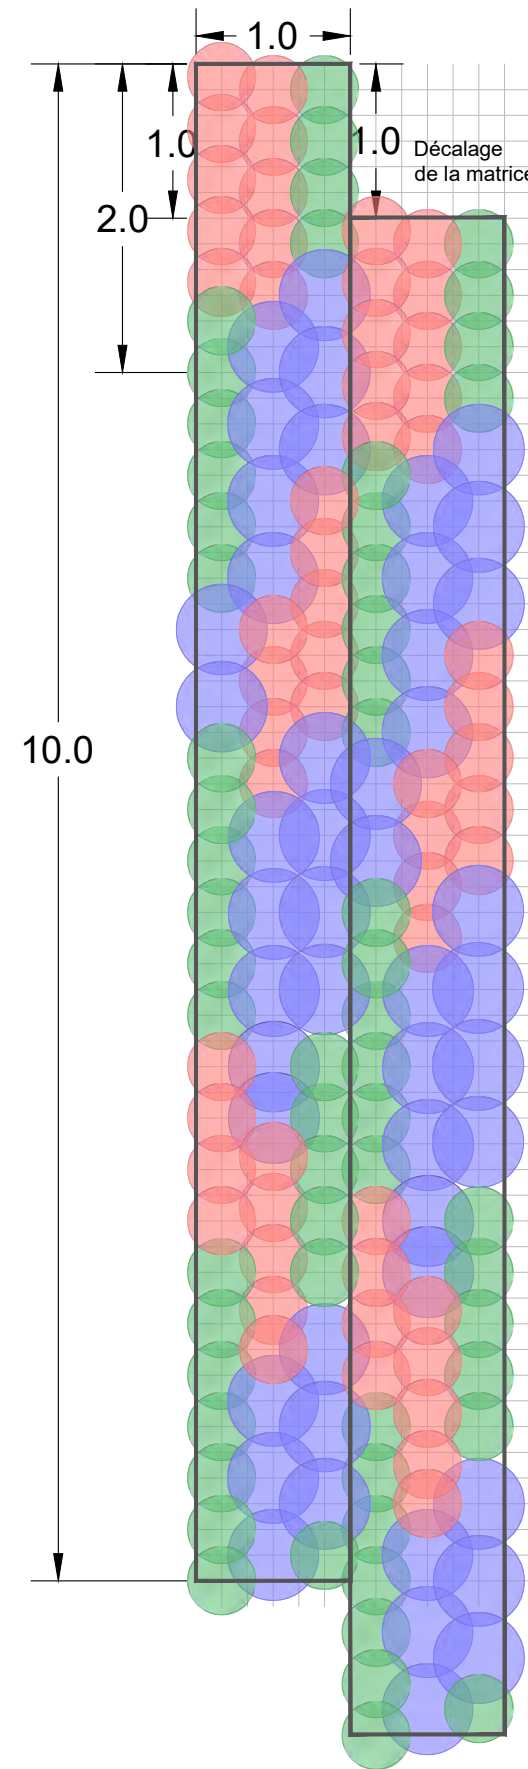

- Agapanthus africanus 30% 2.4u/m<sup>2</sup>
- Panicum virgatum 'Shenandoah' 35% 2.8u/m<sup>2</sup>
- Phalaris arundinacea 'Picta' 35% 2.8u/m<sup>2</sup>

REQUALIFICATION DES ESPACES PUBLICS DE TRESMEUR-PORT A TREBEURDEN

**P | R O**  
PHASE

**U | R B**  
ÉMETTEUR

**1 | 9**  
N° PLAN

**0 | 0 | 0**  
SECTEUR

DATE : Septembre 2023

ECHELLE : 1/50

MAÎTRE D'OUVRAGE :

MAÎTRE D'ŒUVRE :

Carnet de détails - Principe de plantation  
vivaces/graminees -Composition Noue

CODE PROJET : TRB\_POR\_315

COMMUNE DE TREBEURDEN (22)  
7 rue des Plages,  
22560 TREBEURDEN  
Tel : 02 96 15 44 00

Mandataire :  
**urbicus**  
Jean-Marc GAULIER architecte et paysagiste  
3 rue Edme Frémy - 78 000 Versailles  
Tél. : 01 39 53 14 35 - Fax : 01 39 49 46 23  
Email : axp@urbicus.fr - www.urbicus.fr

Co-traitants :  
SAFEGE/SUEZ  
36 quai de la douane  
29200 BREST

Indice

Date

Objet de l'indice

Auteur

A

15/09/23

Modif 1

B.Z.