


LÉGENDE VOIRIE

- Enrobé noir
- Perret
- Enrobé GOASQ poncé
- Poutre de rive
- Enrobé goasq poncé avec marquage entrée charetière
- Espace verte

- LÉGENDE ASSAINISSEMENT -


- Réseau - drain d'eaux pluviales à créer
- Regard réseau eaux pluviales
- Grille concave fonte 400 x 400 D400
- Grille plate fonte 750 x 300 D400

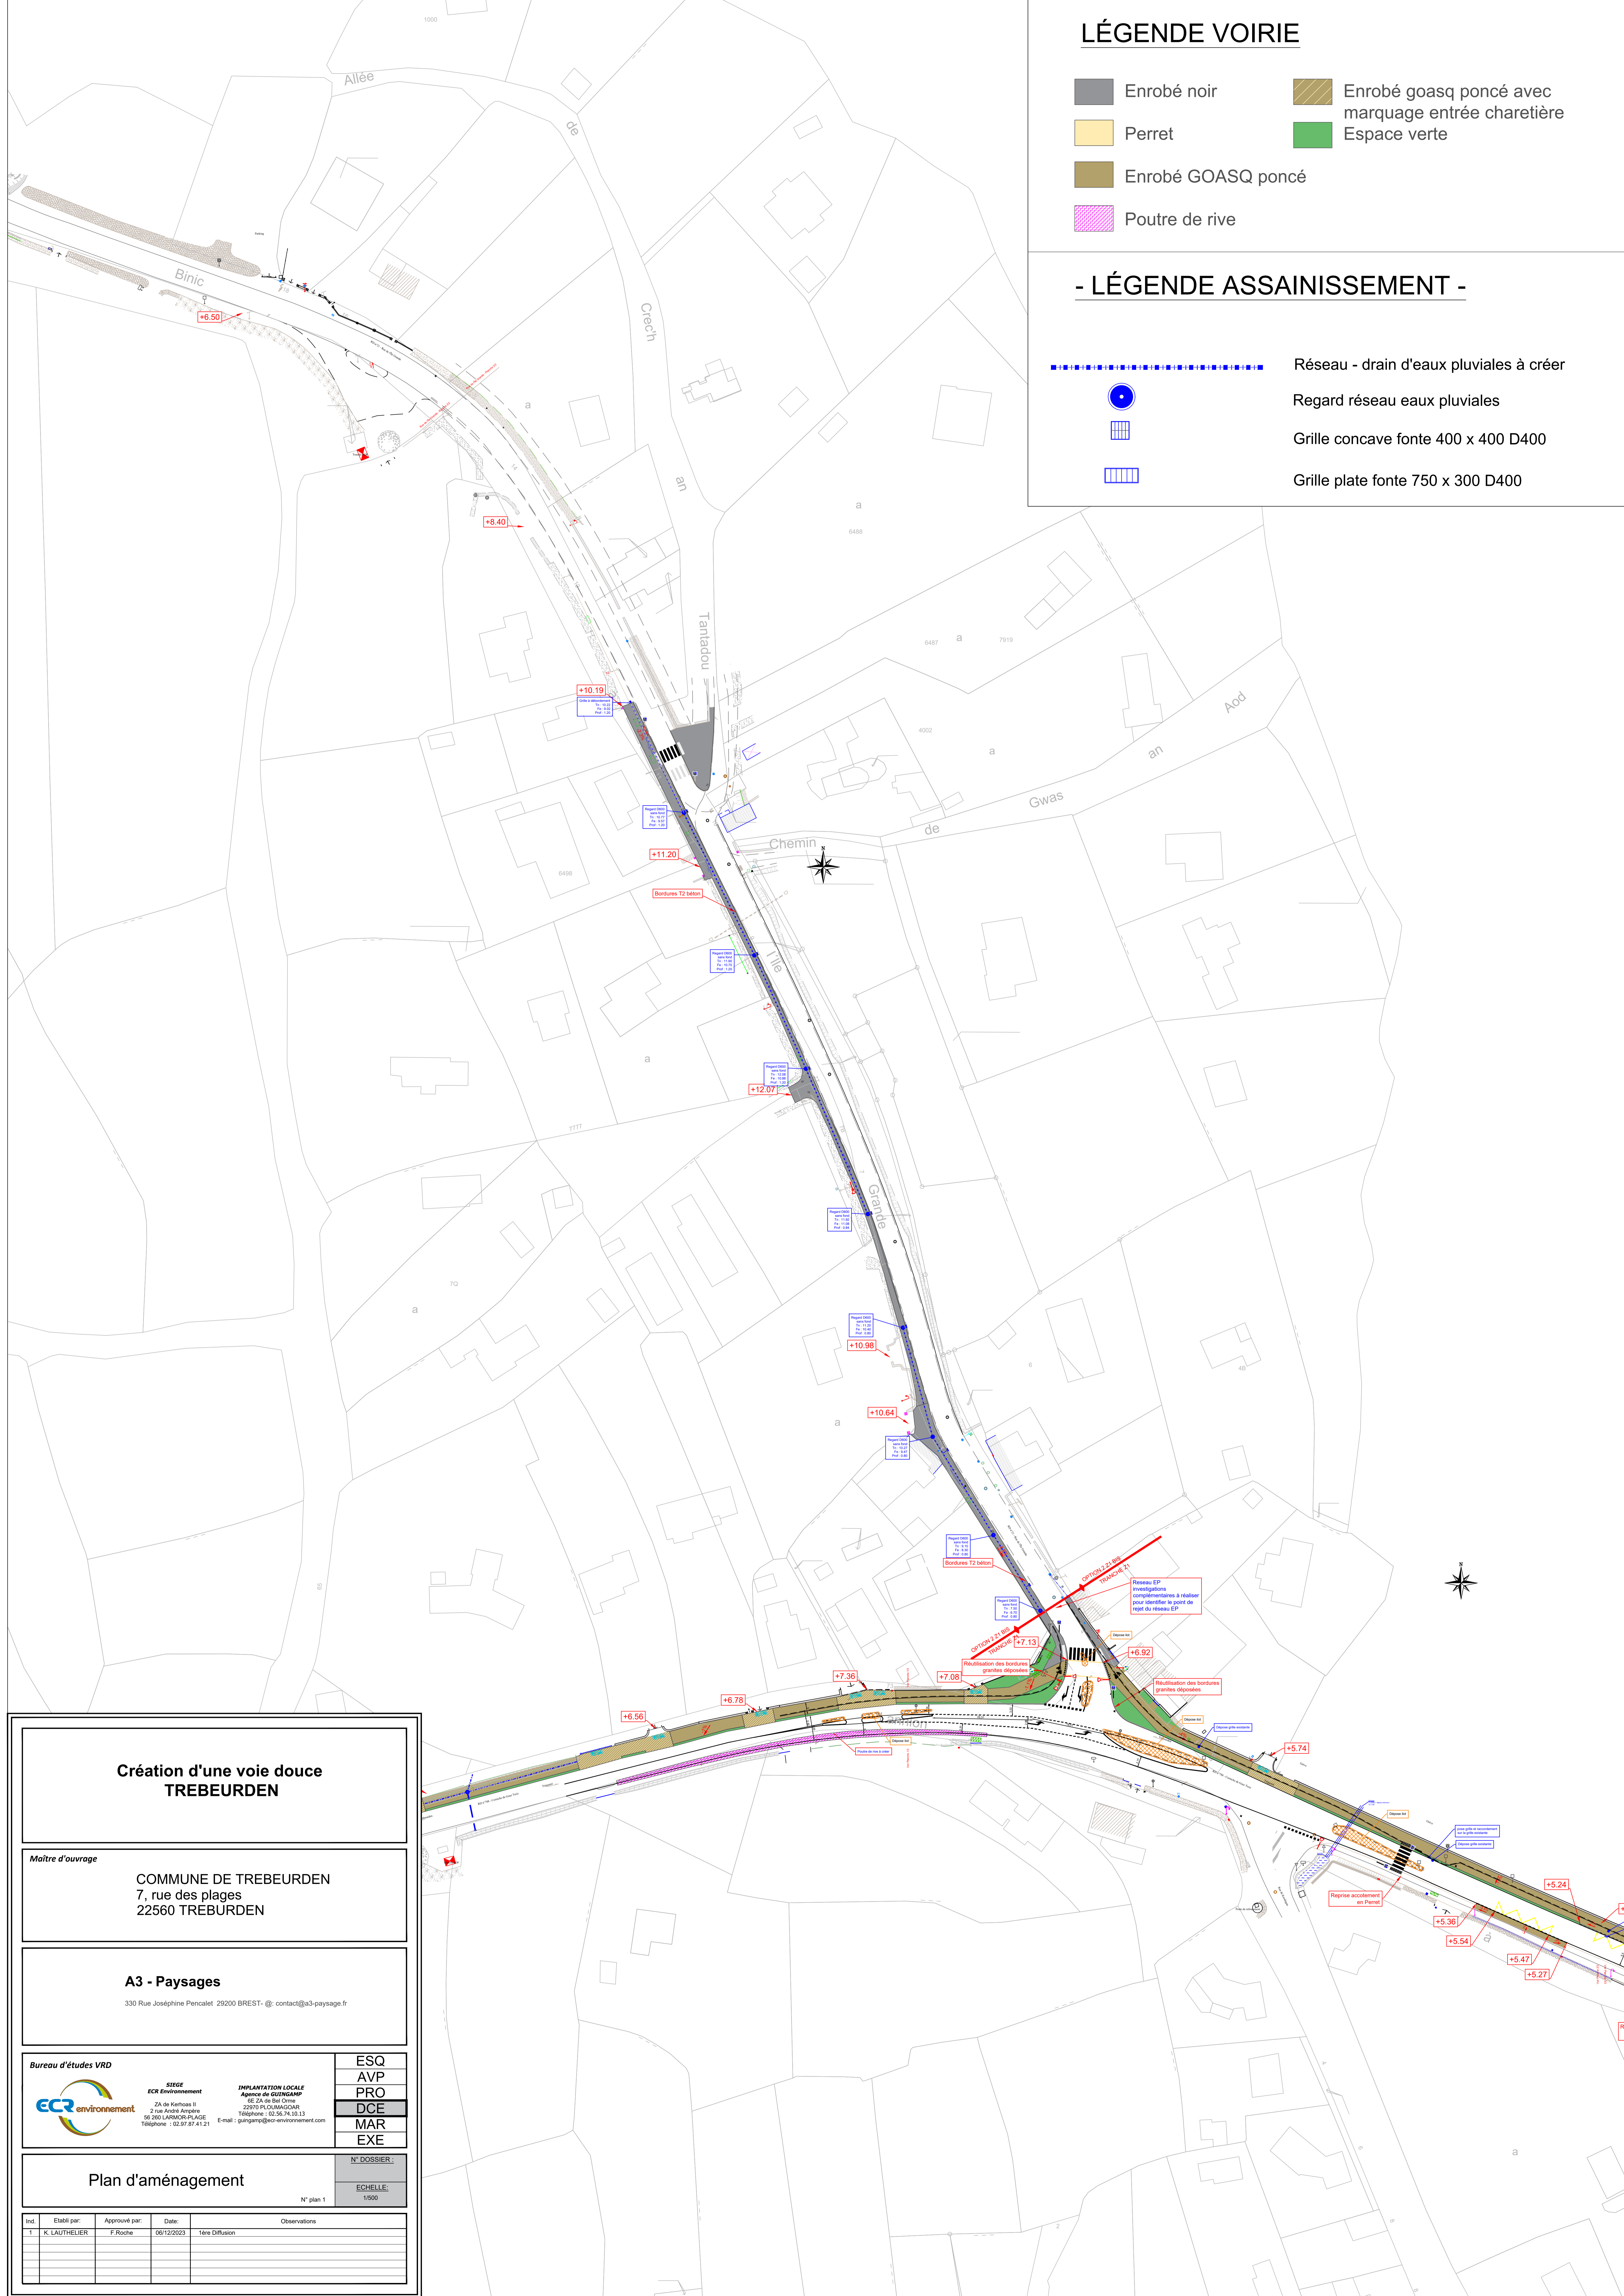

Maître d'ouvrage
COMMUNE DE TREBEURDEN
7, rue des plages
22560 TREBEURDEN

A3 - Paysages

330 Rue Josephine Péncalet 29200 BREST - @ contact@a3-paysage.fr

Bureau d'études VRD

SIÈGE
 ECR Environnement
 ZA de Kerhaas II
 2 rue André Ampère
 56300 LAMBORVILLE-PLAGE
 Téléphone : 02.97.87.41.21 E-mail : gungamp@ecr-environnement.com

IMPLANTATION LOCALE
 Agence de GUINGAMP
 66, 21, 05, 04, 03, 02, 01
 22070 PLOUMAZON
 Téléphone : 02.96.74.10.13
 E-mail : gungamp@ecr-environnement.com

N° DOSSIER :
 ECHELLE :
 1/500

Plan d'aménagement

N° plan 1

Ind.	Établi par:	Approuvé par:	Date:	Observations
1	K. LAUTHÉLIER	F. ROCHE	06/12/2023	1ère Diffusion