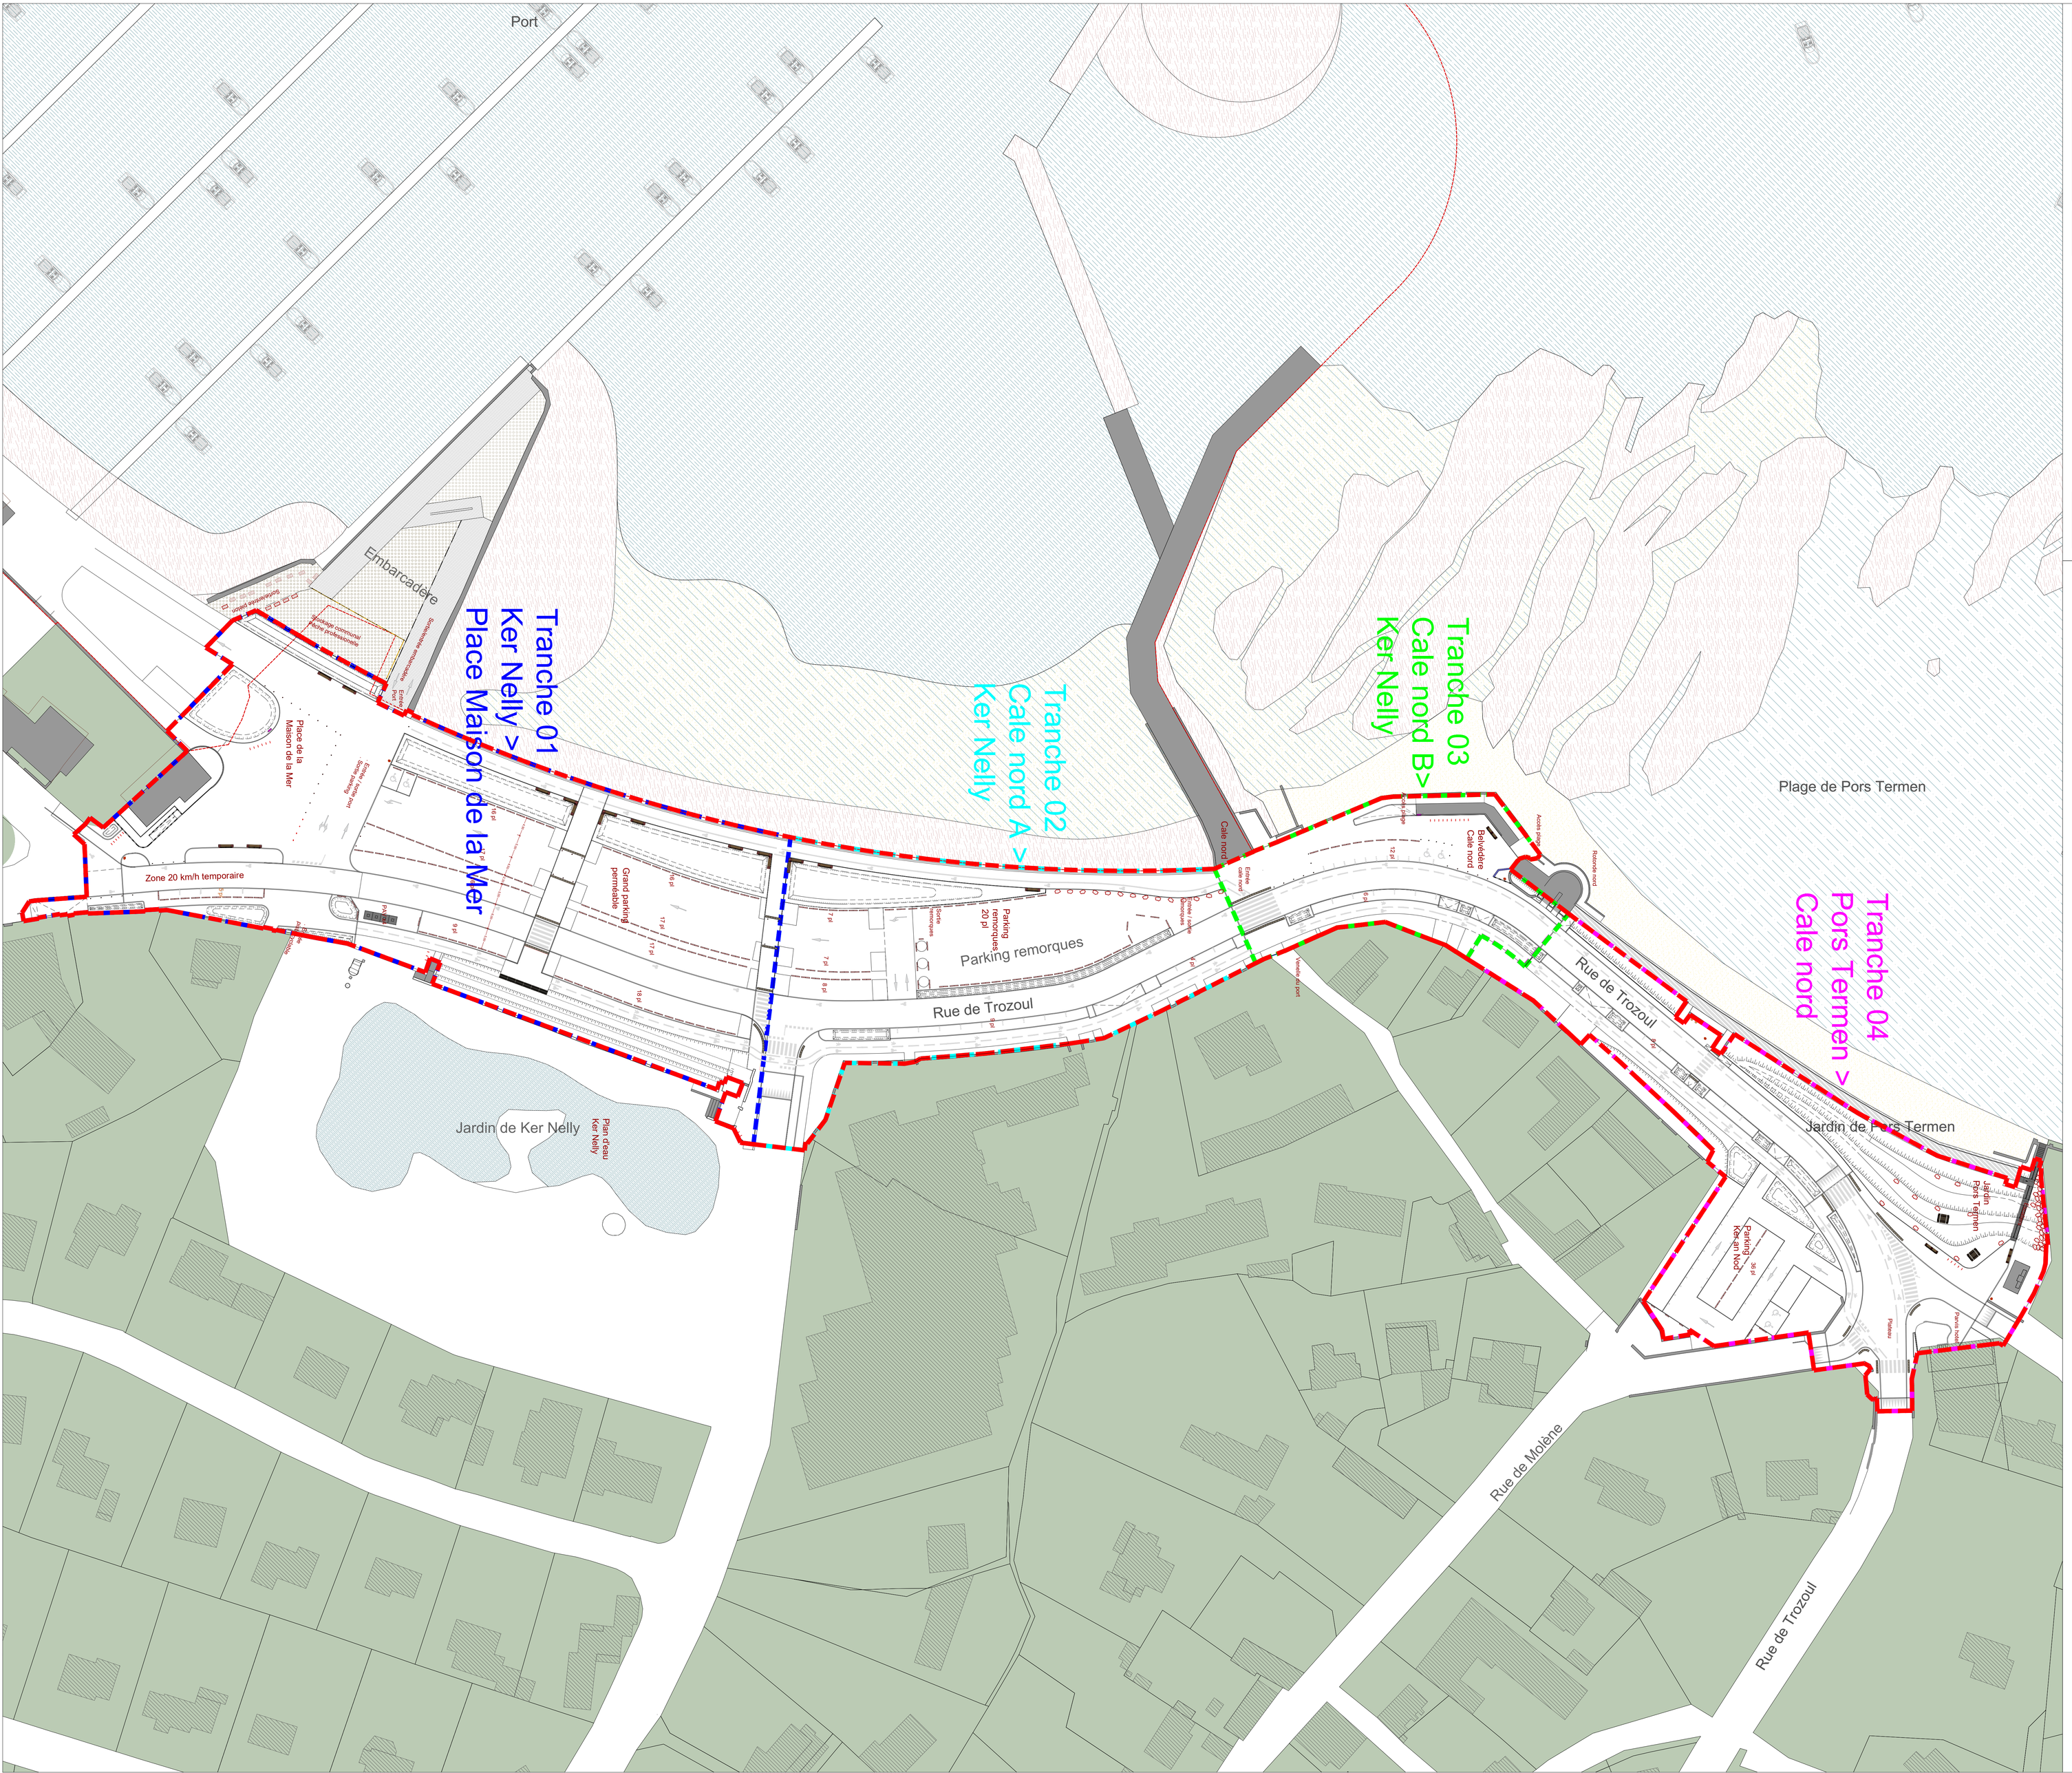

REQUALIFICATION DES ESPACES PUBLICS DE TRESMEUR-PORT A TREBEURDEN

PLAN DE MOBILIERS

MAÎTRE D'OUVRAGE :

COMMUNE DE TREBEURDEN (22)

7 rue des Plages,
22560 TREBEURDEN
Tel : 02 96 15 44 00

MAÎTRISE D'ŒUVRE :

ARCHITECTE-PAYSAGISTE : mandataire

URBICUS
12 Bd Vilebois Mareuil
35400 Saint-Malo
Tél. : 01 39 53 14 35 - Fax : 01 39 49 46 23
agp@urbicus.fr

CO-TRAITANTS

SAFEGE/SUEZ
34 quai de la douane
29200 BREST

PRO	URB		PM	DATE : Février 2024
PHASE	EMETTEUR	SECTEUR	N° PLAN	ECHELLE : 1/500e
CODE PROJET : TRB_POR_315		CHEMIN :		

Émergences

- Chasse-roue , bordure granite existante ré-emploie L=1m
- Appui vélo acier thermolaqué
- Dépose et déplacement des drapeaux
- Borne bois anti-intrusion
- Borne bois amovible anti-intrusion
- Corde
- Pavé podotactile béton pour passages piétons 60*50*100
- Point d'apport volontaire enterré (PAV)
- Corbeille acier thermolaqué
- Ouvrages et maçonneries existantes
- Garde-corps sur soutènement ou main courante pour escaliers
- Rocher granit rose existant à déplacer et réemployer
- Rocher granit rose existant à conserver
- Mange debout
- Bloc bois massif 0.5*0.5*2
- Banc sur mesure, modèle A 'isolé' 3.5m bastaings bois fixés sur bloc de pierres de pays
- Banc sur mesure, modèle B 'L' 7m bastaings bois fixés sur bloc de pierres de pays
- Banc sur mesure, modèle C 'isolé corten' 3.5m bastaings bois fixés sur piétement en acier Corten plié
- Banc sur mesure sans dossier, modèle D 'isolé corten' 3.: bastaings bois fixés sur piétement en acier Corten plié
- Table pique-nique PMR, modèle E 'corten'